


ZLÍNSKÝ KRAJ

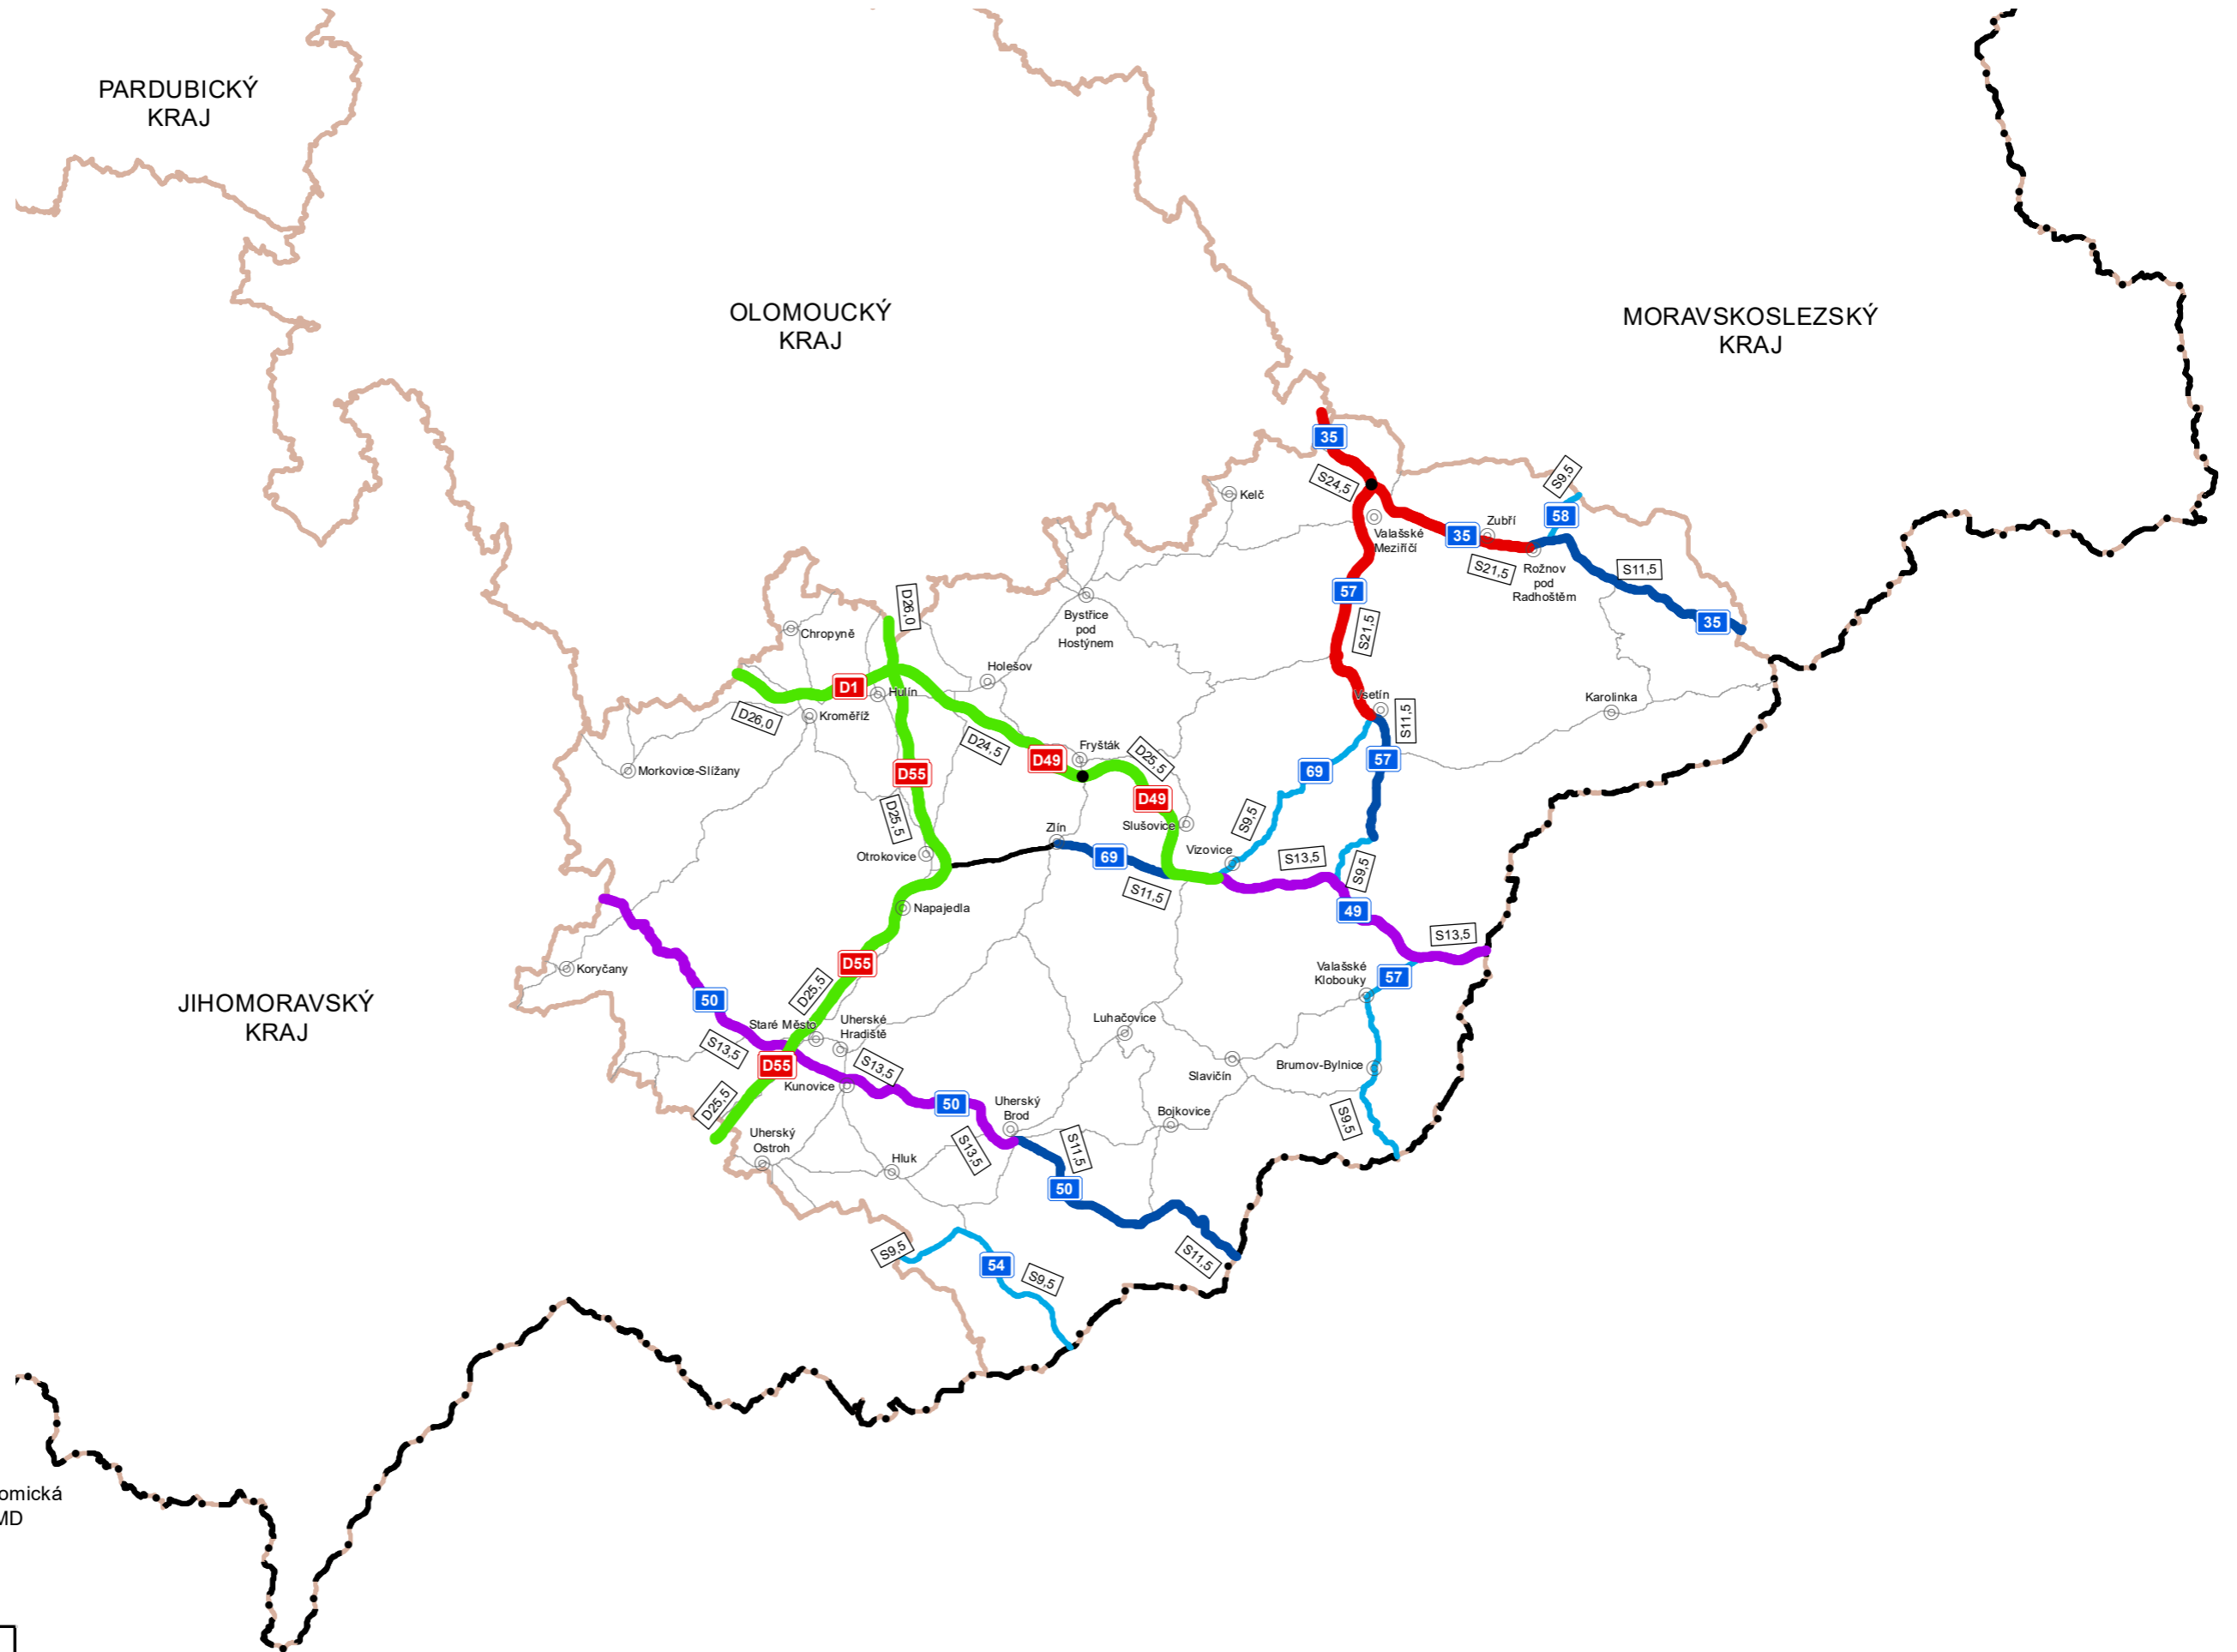

KATEGORIZACE DÁLNIC A SILNIC I. TŘÍDY DO ROKU 2050

- dálnice (šestipruhá)
- dálnice (čtyřpruhová)
- silnice I. třídy (čtyřpruhová)
- silnice I. třídy (třípruhová)
- silnice I. třídy (S11,5)
- silnice I. třídy (S9,5 / S7,5)
- silnice I. třídy (intravilán)
- silnice II. třídy
- změna kategorie
- D6 12 číslo dálnice / silnice
- D25,5 kategorie dálnice / silnice
- xxx kategorií určí technickoekonomická studie a podléhá schválení MD

Návrhové rychlosti jsou stanoveny v základním členění podle ČSN 73 6101 podle následující tabulky:

dálnice	$v_n = 130 \text{ km/h}$
směrově rozdělené silnice	$v_n = 110 \text{ km/h}$
směrově nerozdělené silnice	$v_n = 90 \text{ km/h}$