

Schéma D/38.1a

Tunel KLIMKOVICE

Krátkodobé převedení dopravy na protisměrný jízdní pás

Vodicí desky

Z5b po 18 m

S 8a, S 8b (PDZ)
S 7 (PDZ)

km 346,473

km 346,450
2x B 26 (stáv.)

2x S 8a (PDZ)

2x S 1a (PDZ)

km 346,672

2x B 1 (PDZ)

km 346,608

Použije se pro krátkodobé převedení dopravy při uzavírce pravé tunelové trubky

Pojízdná uzavírková tabule typu 1
(výstražný vozík velký)
S8c, C4b, 2xS7

Vodicí desky Z5a a Z5b max. po 10 m

2x A 21 (stáv.)

km 346,468

OBOUSMĚRNÝ PROVOZ (Text na ZPI)
S 8c (PDZ)
2x B 20a - 60 (PDZ)

km 346,421

Vodicí desky Z5b po 18 m

2x S 7 (PDZ)


km 346,377

A 9

km 346,330

Pojízdná uzavírková tabule typu 1
(výstražný vozík velký)
S8d, C4a, 2xS7

OSTRAVA

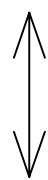

BRNO

S 8a, S 8b (PDZ)
2x B 20a - 80 (PDZ)

km 346,207

S 8d, S 8b (PDZ)
2x B 20a - 80 (PDZ)

km 346,012

Zařízení předběžné výstrahy
(předzvěstný vozík)

A15, IP18b+E3a - 300 m, 2xS7

2x B 20a - 100 (PDZ)

km 345,787

Schéma D/38.1b

Tunel KLIMKOVICE

Krátkodobé převedení
dopravy na protisměrný jízdní pás

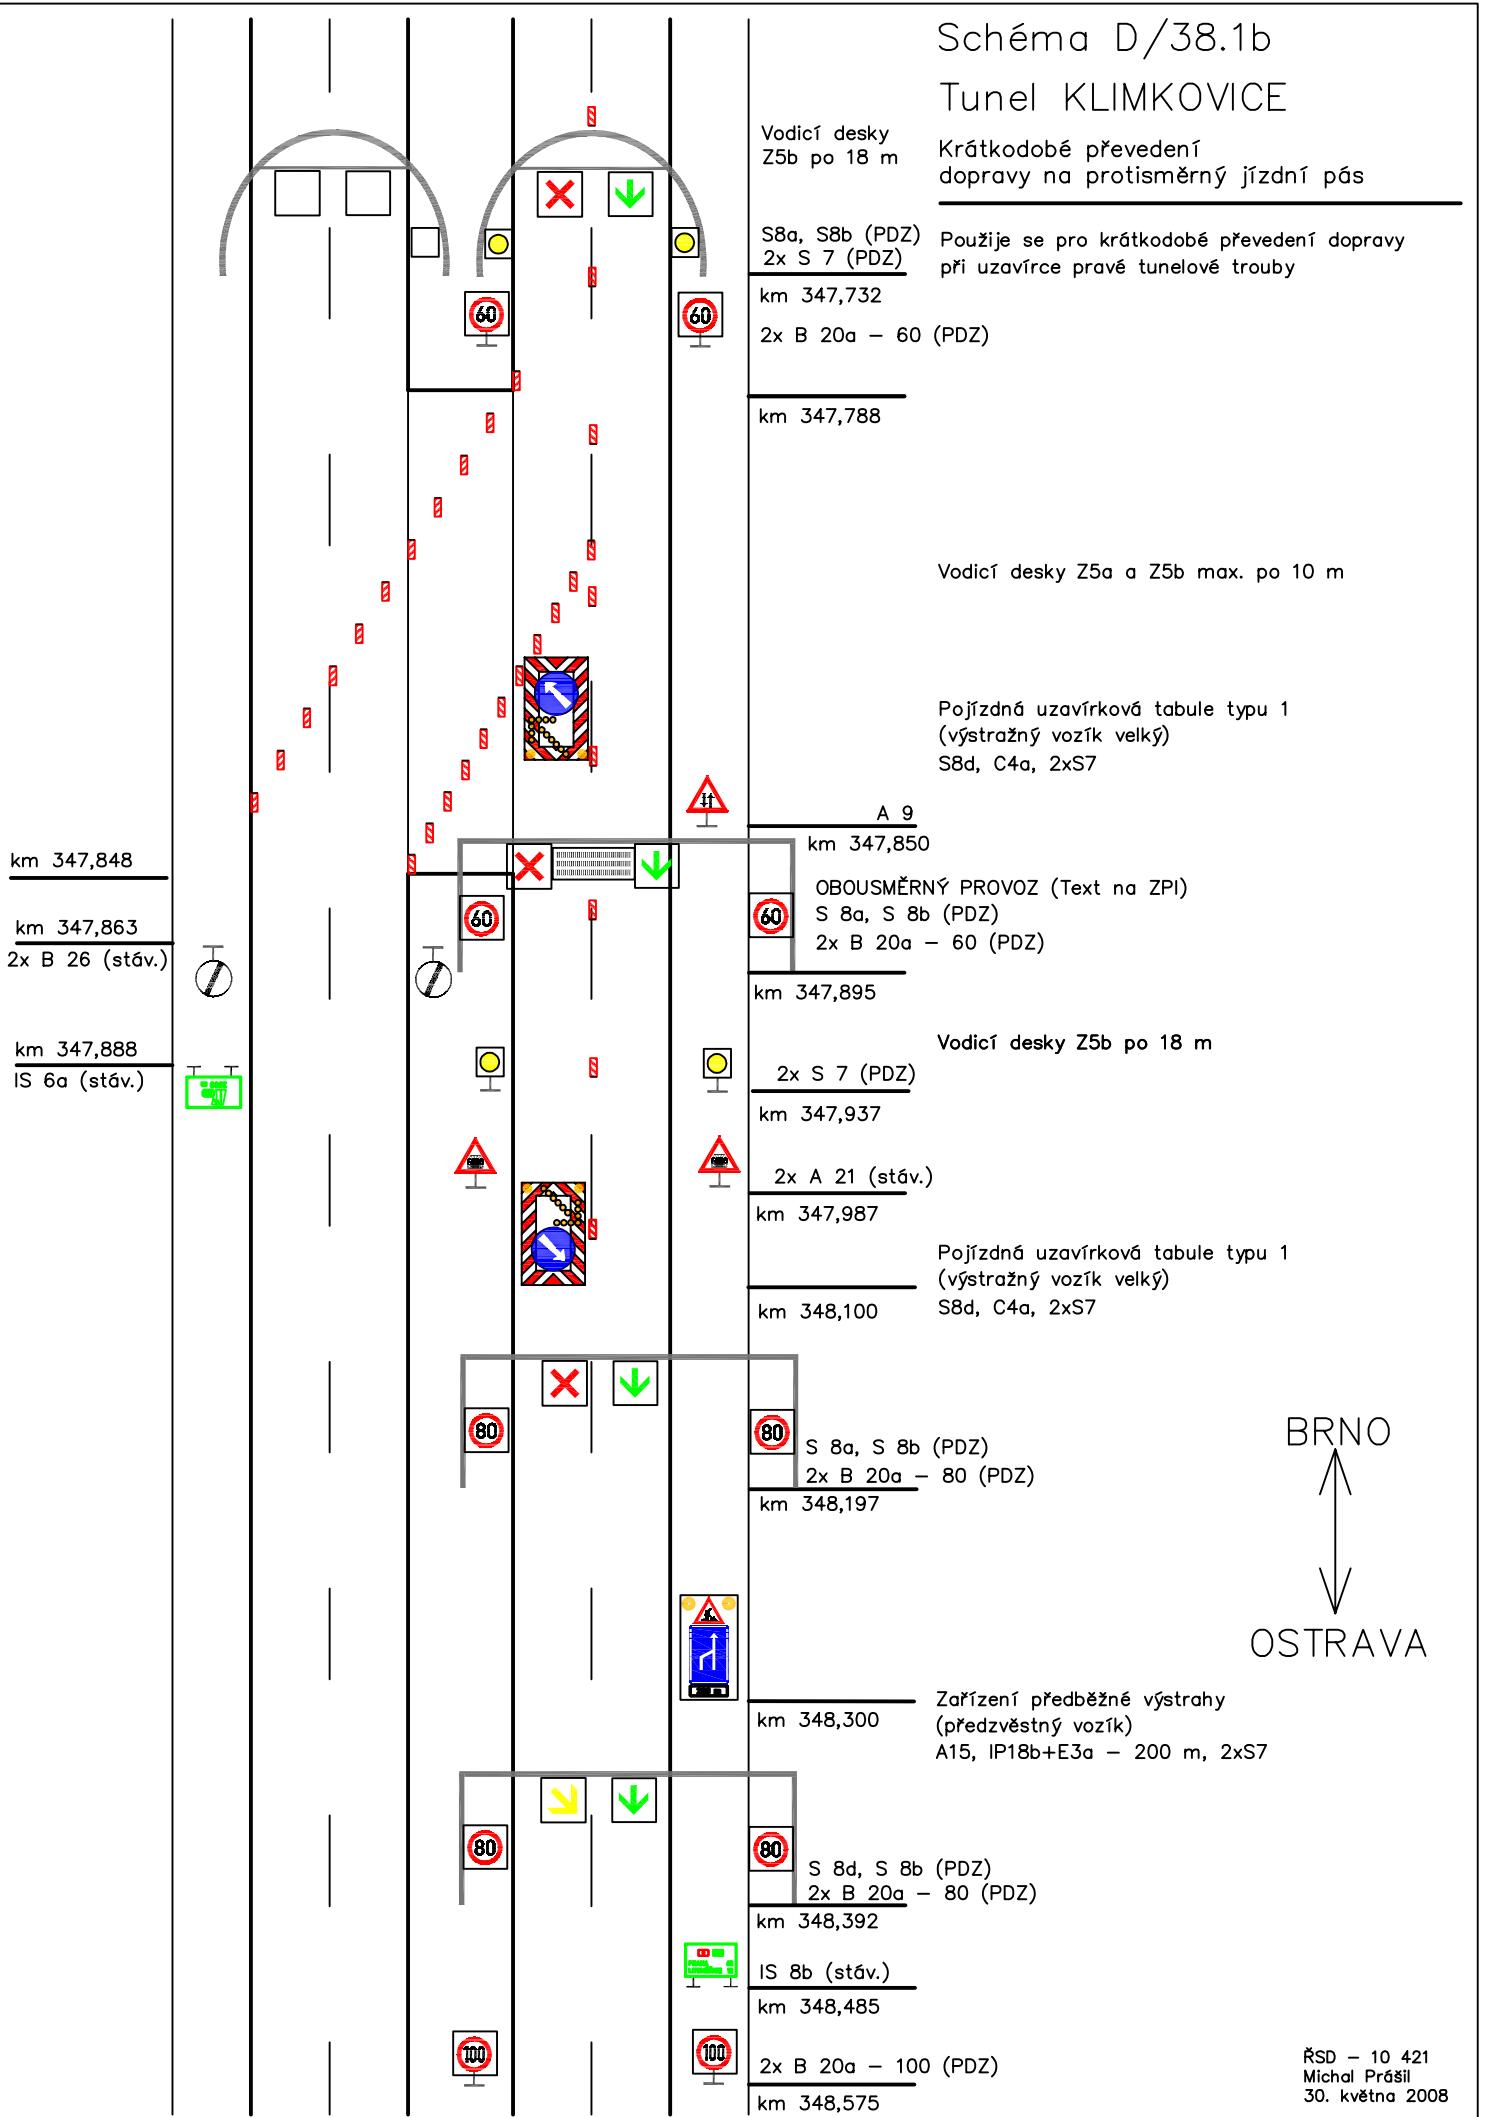


Schéma D/38.2a

Tunel KLIMKOVICE

Krátkodobé převedení dopravy na protisměrný jízdní pás

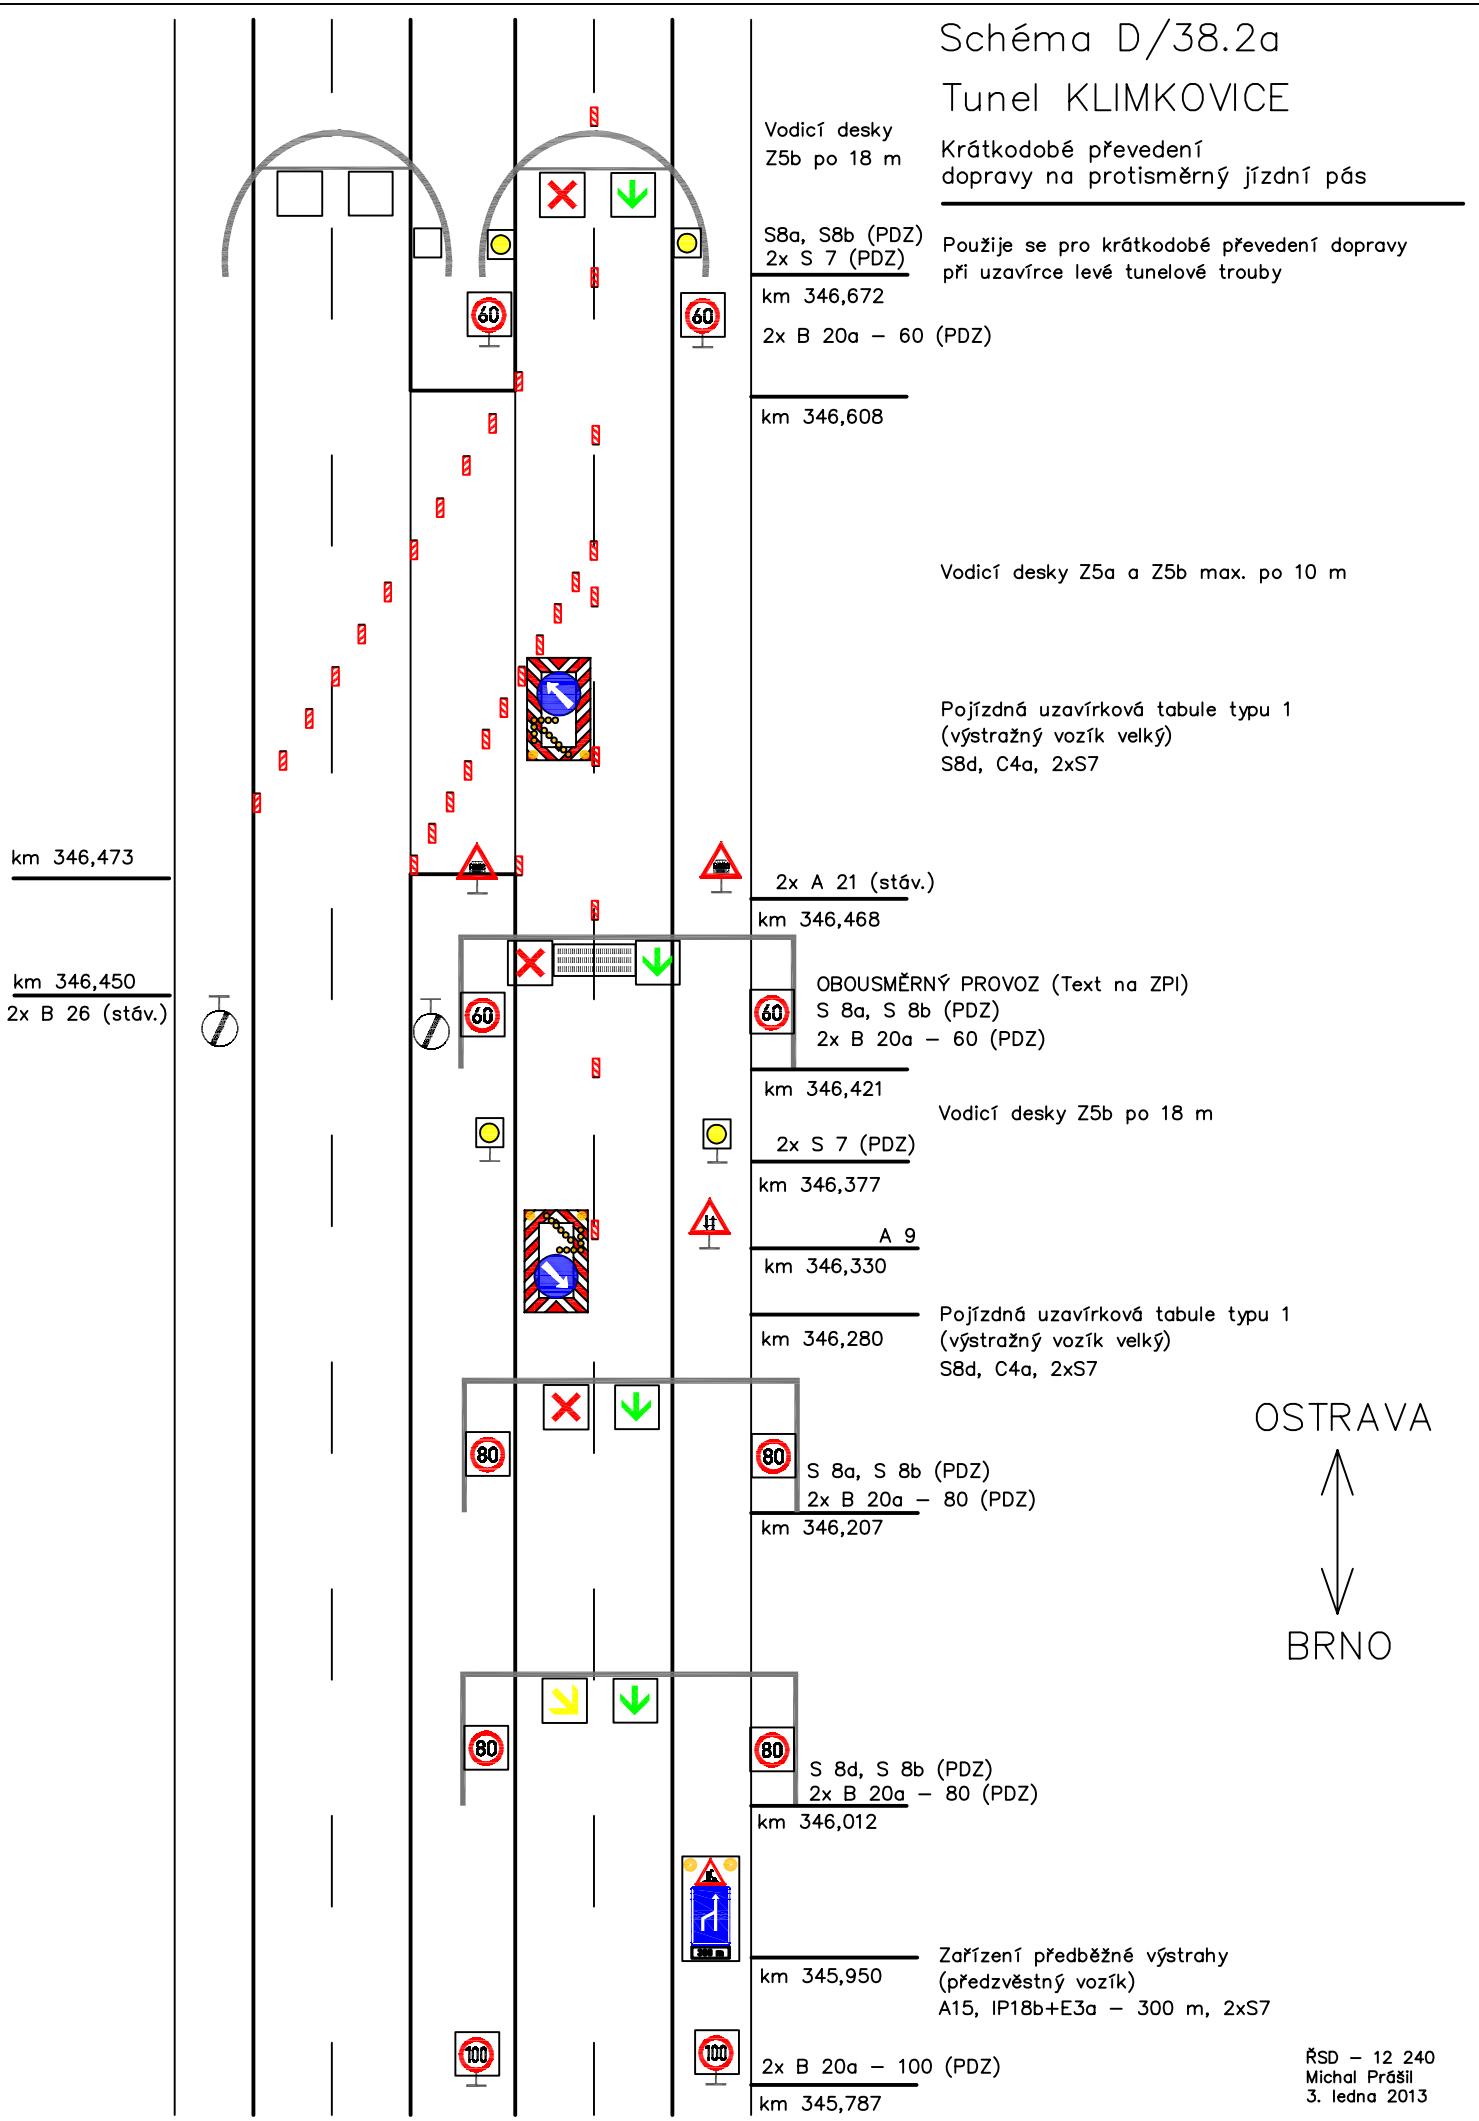


Schéma D/38.2b

Tunel KLIMKOVICE

Krátkodobé převedení dopravy na protisměrný jízdní pás

