





III/ Příklad značení přechodu běžné silnice na dálnici a naopak s odstupem začátku dálnice od poslední křižovatky

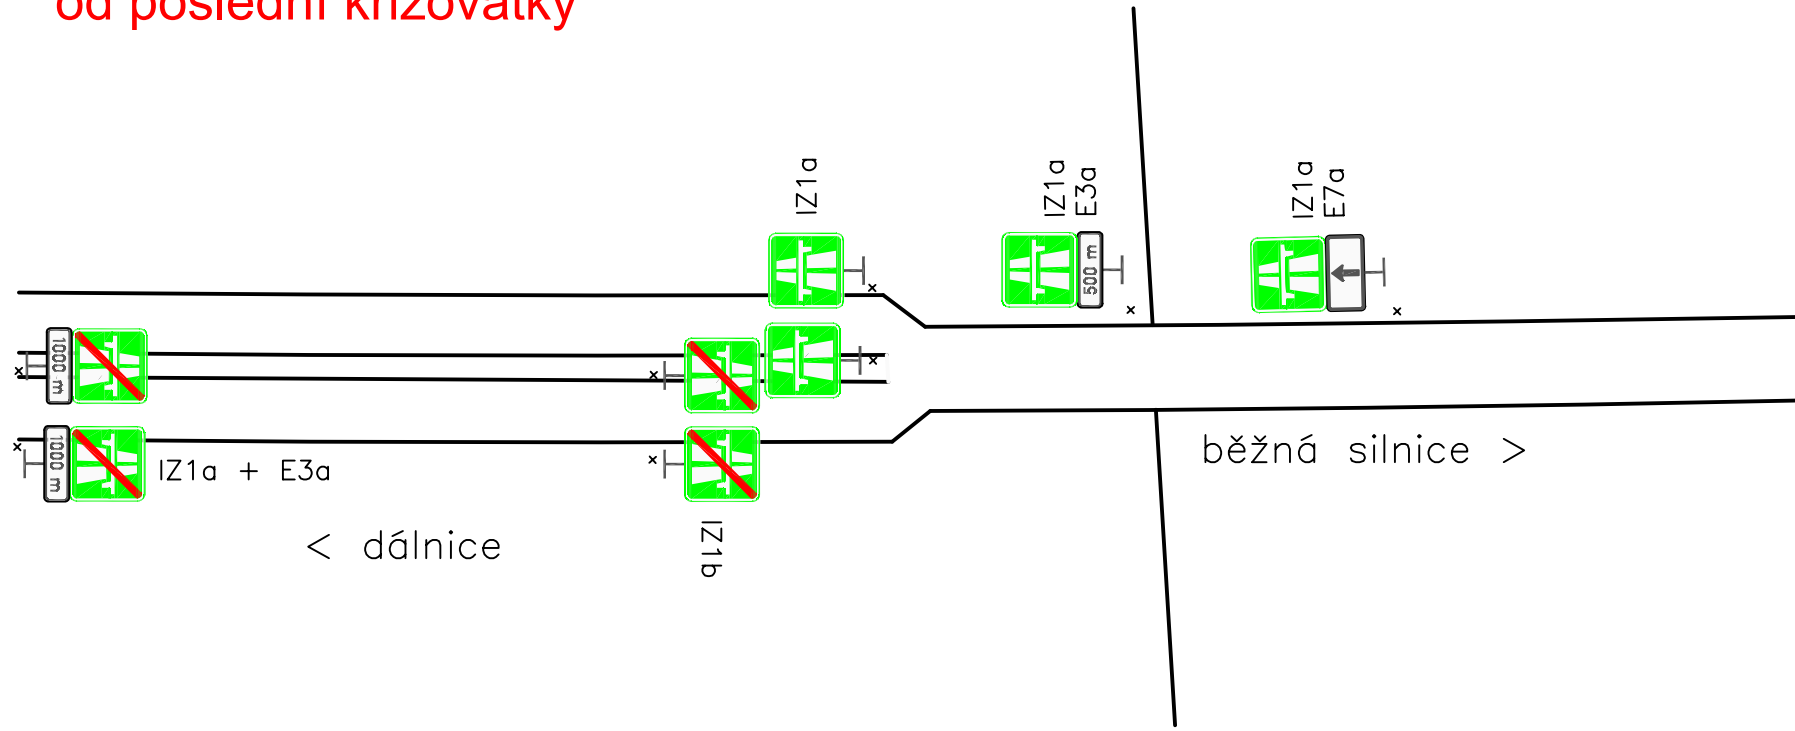

C		
B	Oprava dle nové metodiky	12. 1. 2022
A	Oprava dle nové metodiky	16. 8. 2012
	ZMĚNA	DATUM

List 2

KRESLIL	Michal Prášil		
KONTROLOVAL	Ing. Michal Caudr		
SCHVÁLIL	Mgr. Ján Skovajsa		
VÝKRESY OPAKOVANÝCH ŘEŠENÍ			
ŘEDITELSTVÍ SILNIC A DÁLNIC ČR NA PANKRÁCI 56, 145 05 PRAHA 4			DATUM 15. 2. 2008
NÁZEV CELKU Vzory značení			FORMÁT 2x A4
			MĚŘÍTKO
NÁZEV VÝKRESU Značení zpoplatněných a nezpoplatněných úseků dálnice			DOPLŇUJE
			DOPLNĚN
www.rsd.cz/Technické předpisy/PPK a dopravní značení			NAHRAZEN
			č. VÝKRESU R 11