


Značka č. IP 14a musí být umístěna tak, aby byla viditelná z křižující komunikace pro řidiče vozidel, která na dálnici nesmějí

Značka č. P 4 se umísťuje v místě rozštěpu hlavní trasy a nájezdové větve
Tato značka má zvětšenou velikost

Tato značka č. B 2 se osazuje pouze na polovičních křižovatkách, tj. na křižovatkách, které mají v daném směru pouze nájezdovou větev. Značka má zvětšenou velikost.

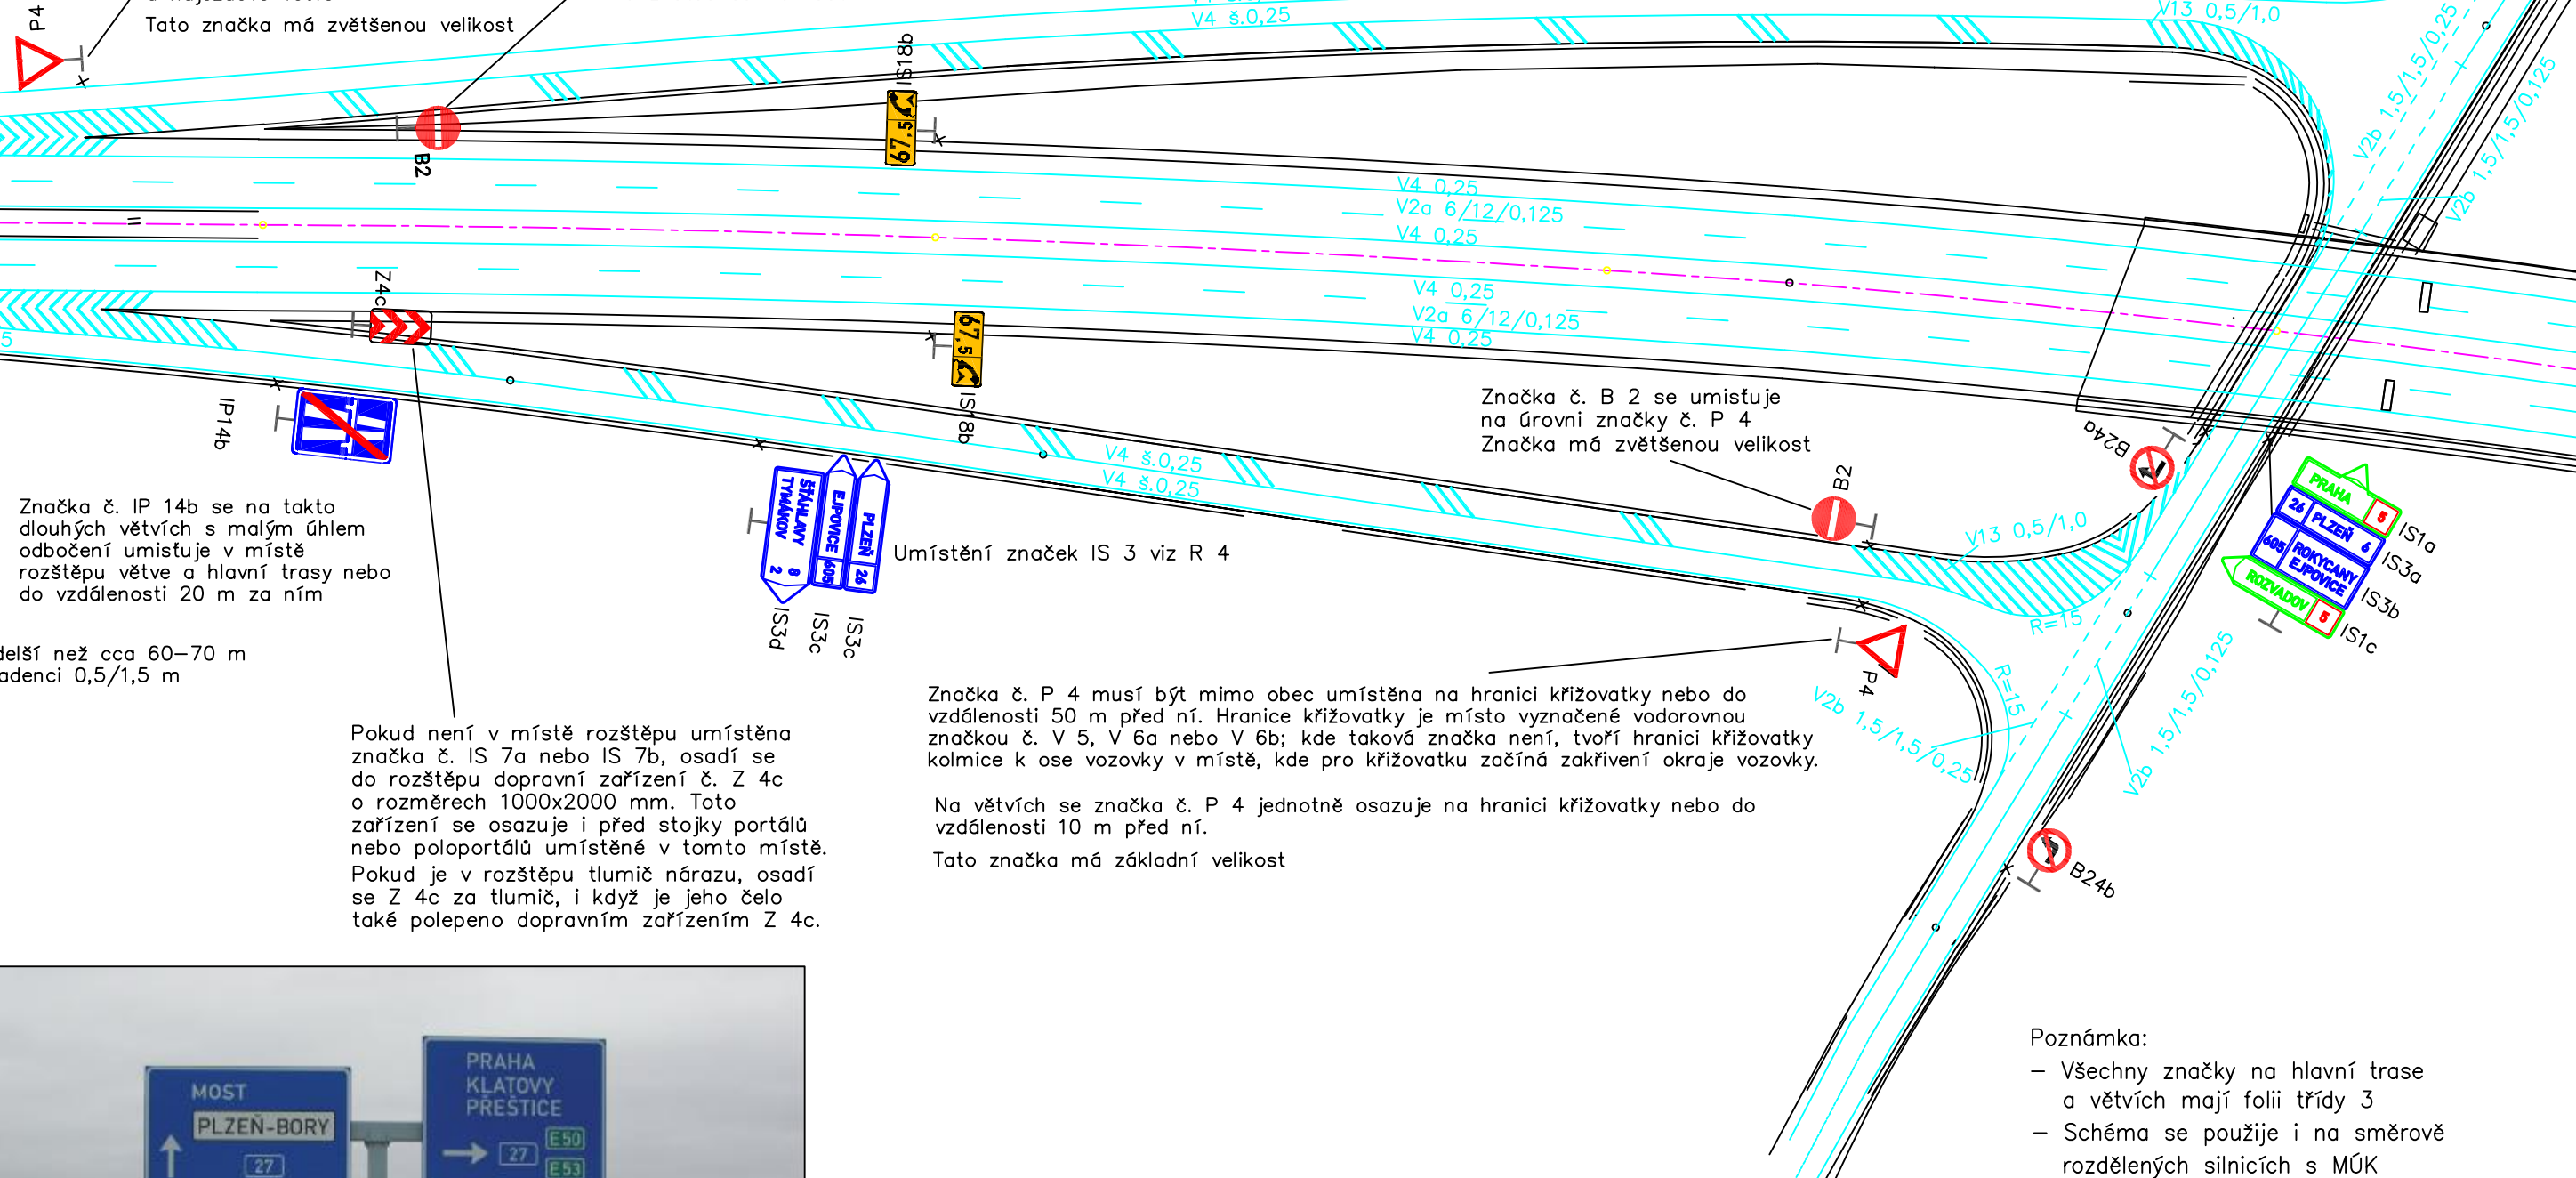

Značka č. IP 14b se na takto dlouhých větvích s malým úhlem odbočení umísťuje v místě rozštěpu větve a hlavní trasy nebo do vzdálenosti 20 m za ní

Stíny delší než cca 60–70 m mají kadenci 0,5/1,5 m

Pokud není v místě rozštěpu umístěna značka č. IS 7a nebo IS 7b, osadí se do rozštěpu dopravní zařízení č. Z 4c o rozměrech 1000x2000 mm. Toto zařízení se osazuje i před stojky portálů nebo poloportálů umístěné v tomto místě. Pokud je v rozštěpu tlumič nárazu, osadí se Z 4c za tlumič, i když je jeho čelo také polepeno dopravním zařízením Z 4c.

Umístění značek IS 3 viz R 4

Značka č. P 4 musí být mimo obec umístěna na hranici křižovatky nebo do vzdálenosti 50 m před ní. Hranice křižovatky je místo vyznačené vodorovnou značkou č. V 5, V 6a nebo V 6b; kde taková značka není, tvoří hranici křižovatky kolmice k ose vozovky v místě, kde pro křižovatku začíná zakřivení okraje vozovky.


Na větvích se značka č. P 4 jednoduše osazuje na hranici křižovatky nebo do vzdálenosti 10 m před ní.

Tato značka má základní velikost

Poznámka:

- Všechny značky na hlavní trase a větvích mají folii třídy 3
- Schéma se použije i na směrově rozdělených silnicích s MÚK
- Ostatní svíslé a vodorovné značky viz R 4



KRESLIL	Michal Prášil		
KONTROLOVAL	Michal Prášil		
SCHVÁLIL	Ing. Matěj Sborový		
VÝKRESY OPAKOVANÝCH ŘEŠENÍ			
ŘEDITELSTVÍ SILNIC A DÁLNIC ČR NA PANKRÁCI 56, 145 05 PRAHA 4			
NÁZEV CELKU	Vzory značení na D a R		
NÁZEV VÝKRESU	Značení na MÚK – typ kosodélná		
DATUM	6. 9. 2007		
FORMÁT	2 x A4		
MĚŘÍTKO			
DOPLŇUJE			
DOPLNĚN	R 4		
NAHRAZEN			
č. VÝKRESU	R 5		