


Nutné umístění značek č. B 2 a P 4 na odpočívce
 Vzorové umístění značek č. V 12c na odpočívce

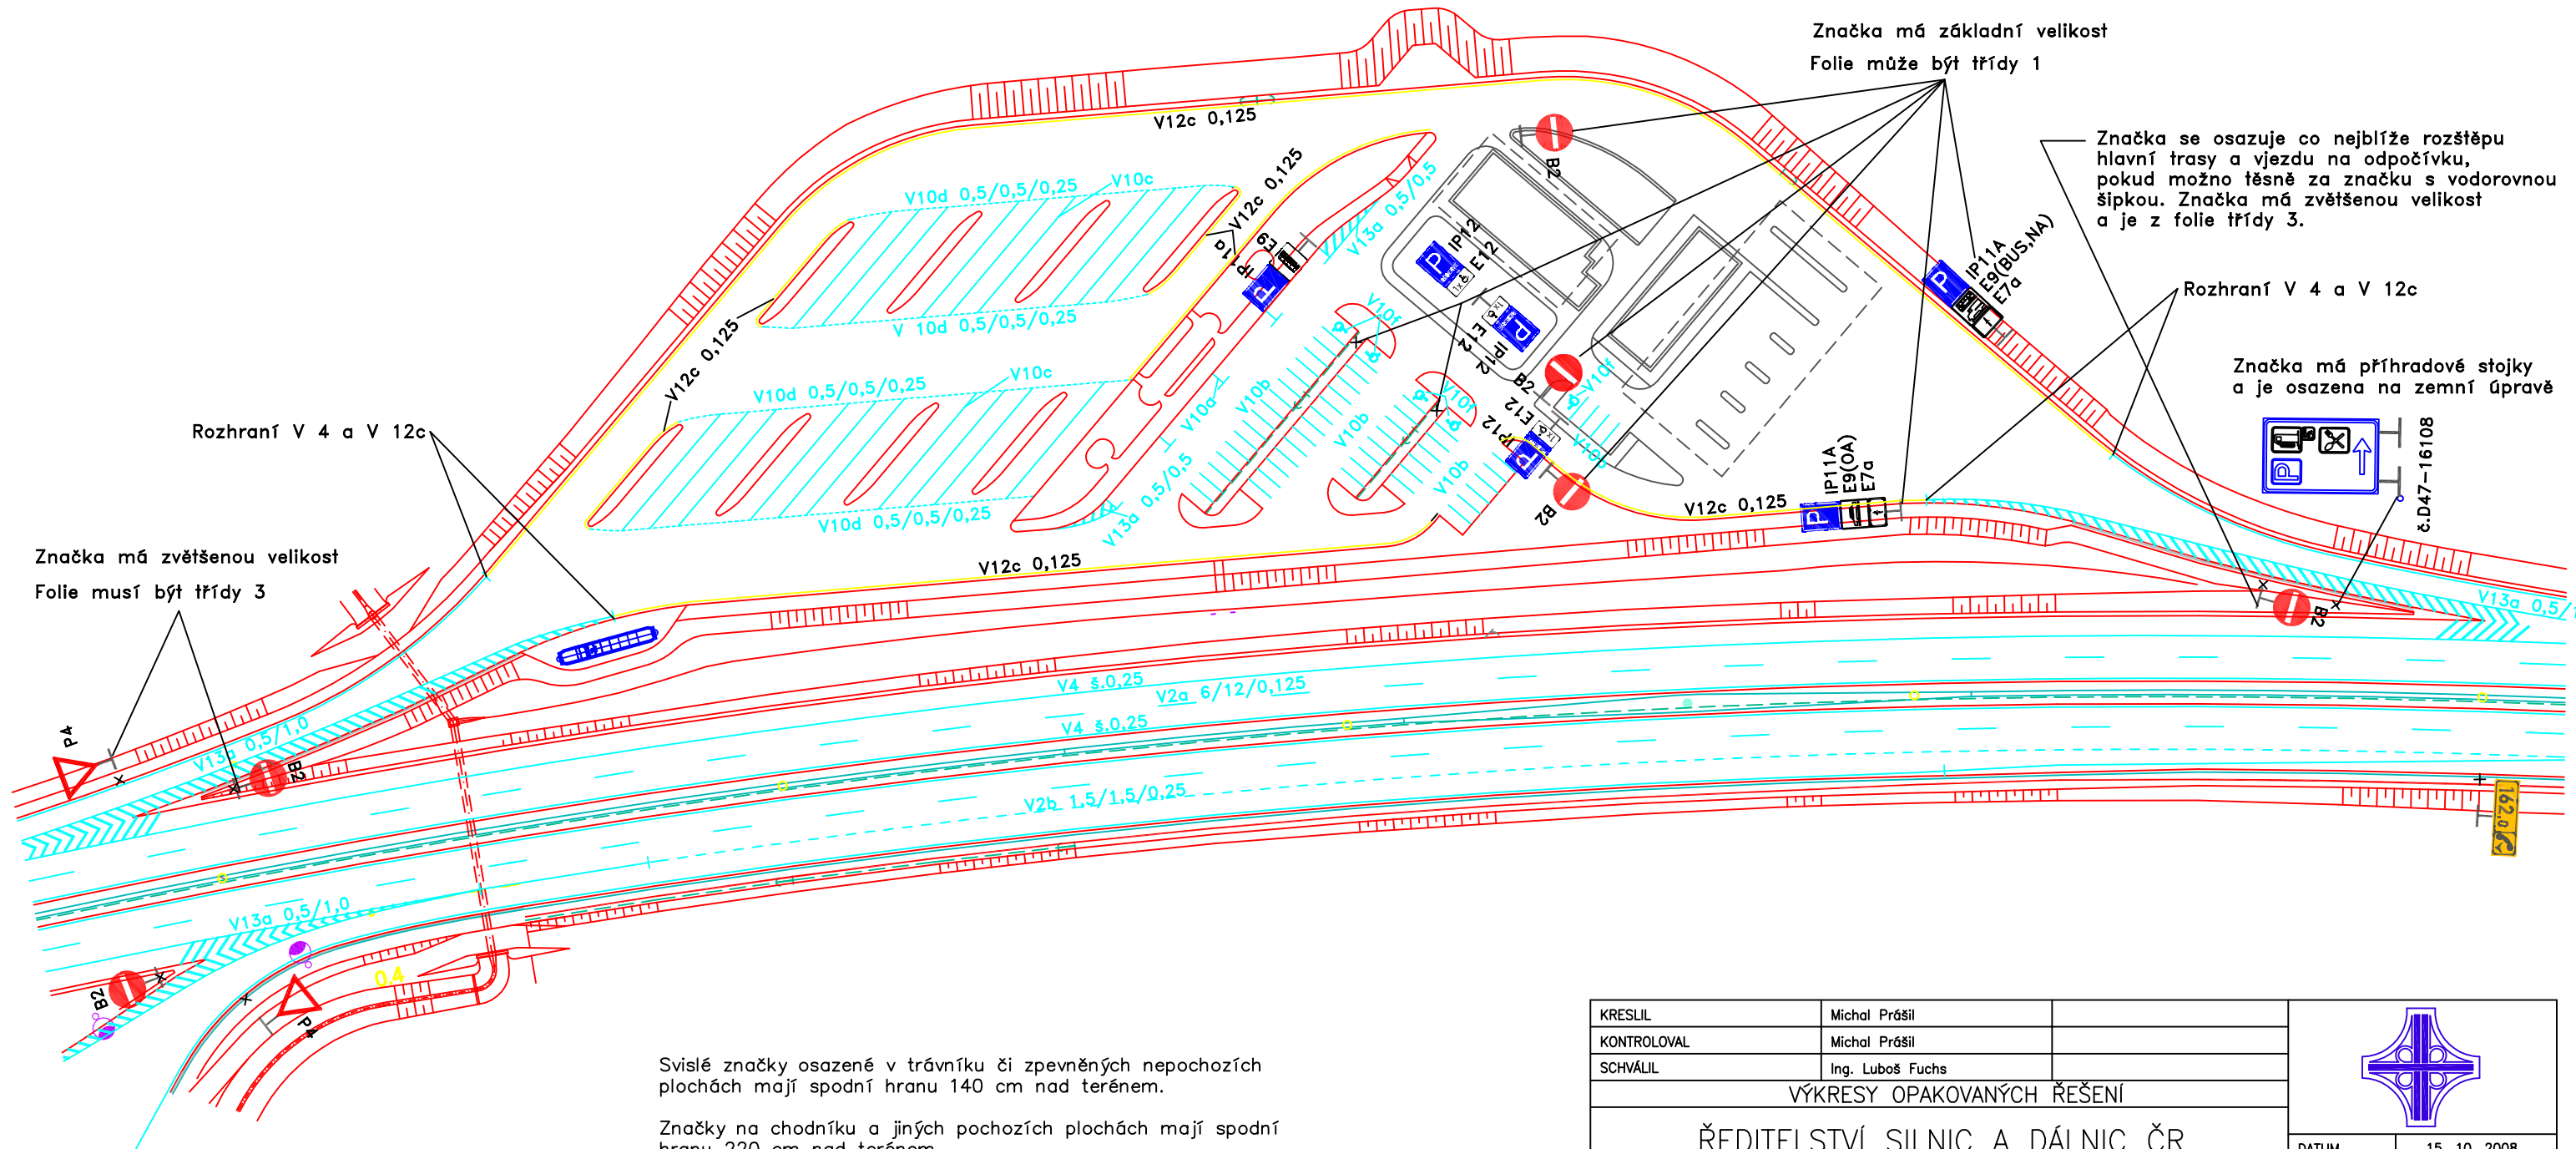


Svislé značky osazené v trávniku či zpevněných nepochozích plochách mají spodní hranu 140 cm nad terénem.

Značky na chodníku a jiných pochozích plochách mají spodní hranu 220 cm nad terénem.

Ostatní požadavky na značky viz PPK – SZ a PPK – VZ

Vodorovné značení na hlavní trase, vjezdu a výjezdu viz R 4

KRESLIL	Michal Prášil	
KONTROLOVAL	Michal Prášil	
SCHVÁLIL	Ing. Luboš Fuchs	
VÝKRESY OPAKOVANÝCH ŘEŠENÍ		
ŘEDITELSTVÍ SILNIC A DÁLNIC ČR NA PANKRÁCI 56, 145 05 PRAHA 4		
NÁZEV CELKU	Vzory značení na D a R	
NÁZEV VÝKRESU	Základní značení na odpočívce	
DATUM	15. 10. 2008	
FORMÁT	2 x A4	
MĚŘÍTKO		
DOPLŇUJE		
DOPLNĚN	R 4	
NAHRAZEN		
Č. VÝKRESU	R 7	