



a/ PŘÍKLAD ZNAČENÍ PŘECHODU BĚŽNÉ SILNICE NA RYCHLOSTNÍ (S ČASOVÝM POPLATKEM) A NAOPAK

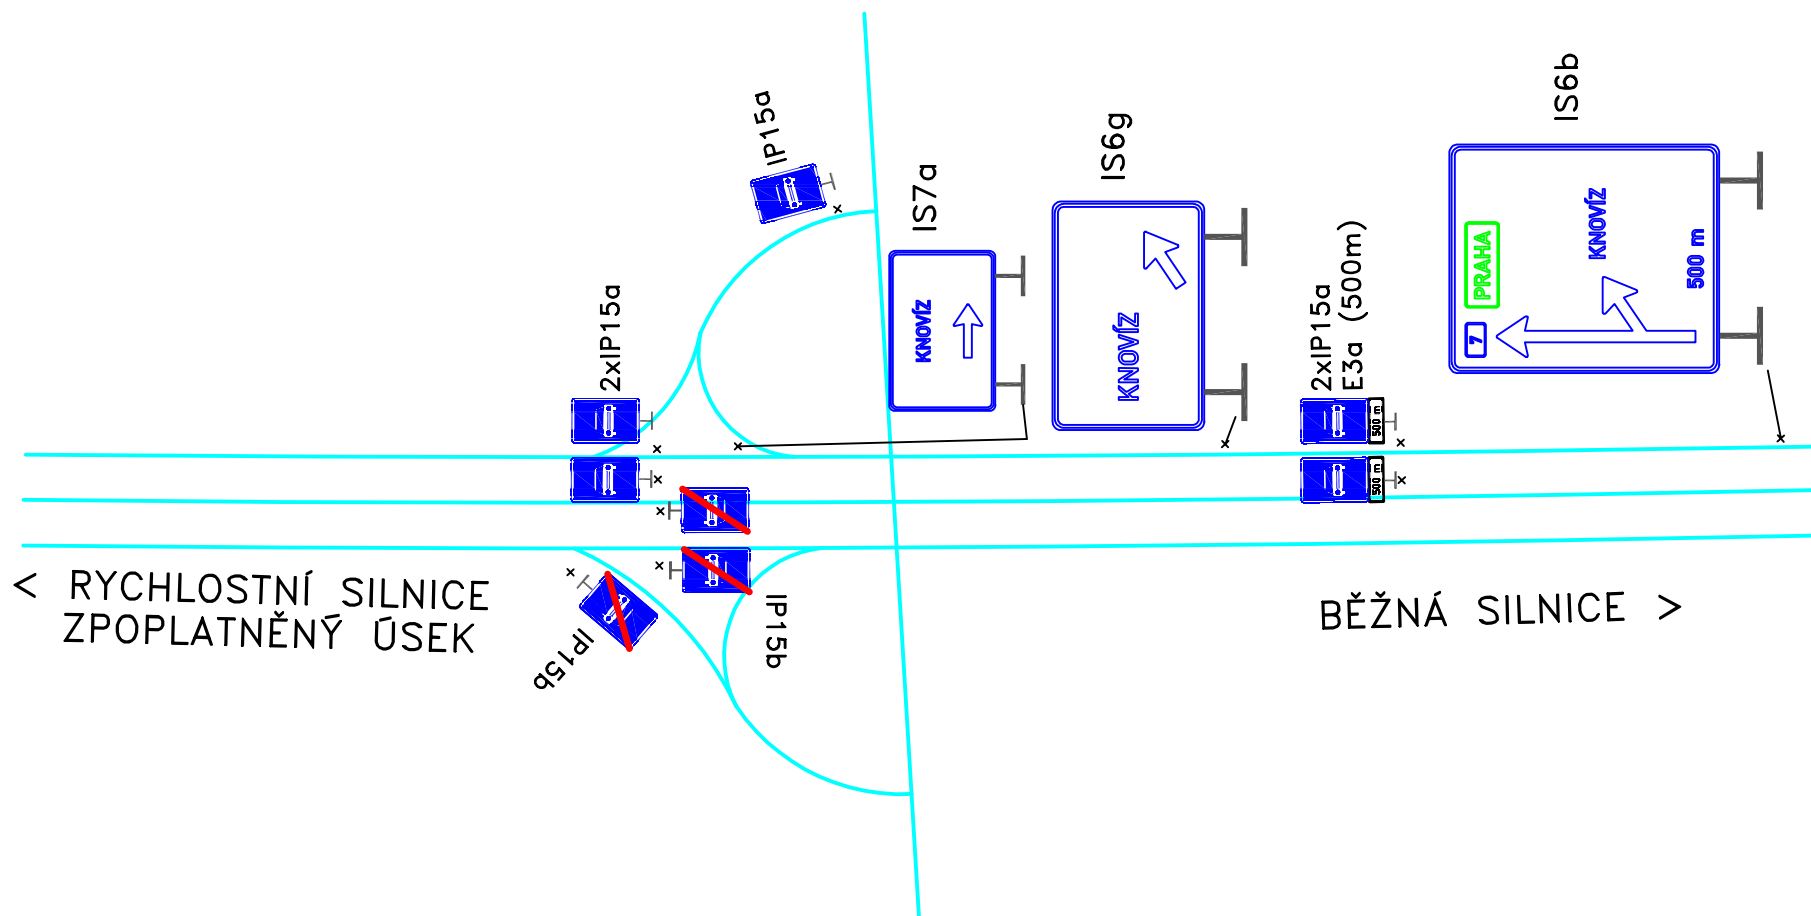


b/ PŘÍKLAD ZNAČENÍ PŘECHODU NEZPOPLATNĚNÉHO ÚSEKU NA ZPOPLATNĚNÝ (S ČASOVÝM POPLATKEM) A NAOPAK

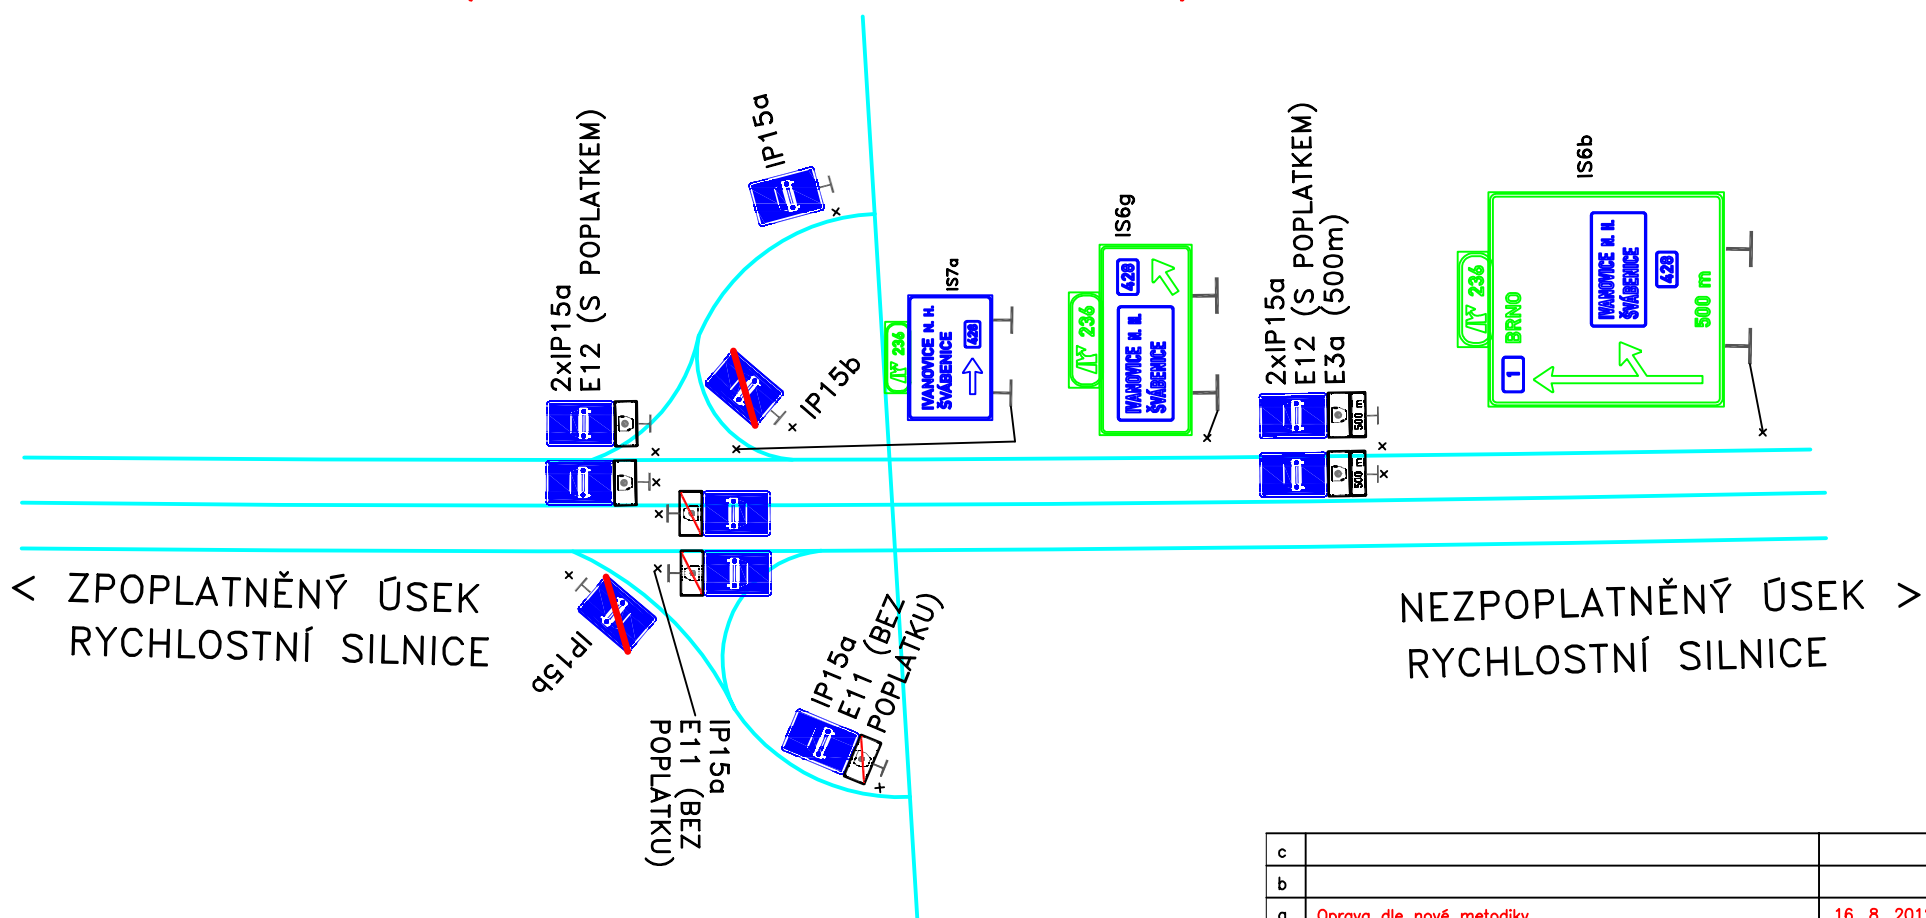

Poznámky:

Všechny značky mají folii třídy 3
Nově se již na dodatkové tabulce neuvádí český text
S POPLATKEM, ale tabulka má podobu DT E 11 bez
šikmého červeného pásu. Stávající tabulky mohou zůstat
do konce jejich technické životnosti. V případě výměny
tabulky na jedné straně se musí změnit i vstříčná tabulka

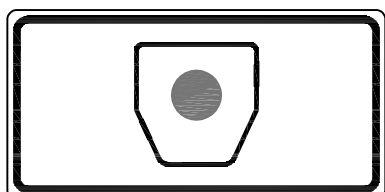

Detaily viz VL6 128.20

c		
b		
a	Oprava dle nové metodiky	16. 8. 2012
	ZMĚNA	DATUM

KRESLIL	Michal Prášil		
KONTROLOVAL	Michal Prášil		
SCHVÁLIL	Ing. Matěj Sborový		
VÝKRESY OPAKOVANÝCH ŘEŠENÍ			
ŘEDITELSTVÍ SILNIC A DÁLNIC ČR NA PANKRÁCI 56, 145 05 PRAHA 4			
NÁZEV CELKU	Vzory značení na D a R		
NÁZEV VÝKRESU	Značení zpoplatněných a nezpoplatněných úseků rychlostní silnice (dálnice)		
DATUM	15. 2. 2008		
FORMÁT	2 x A4		
MĚŘÍTKO			
DOPLŇUJE			
DOPLNĚN			
NAHRAZEN			
Č. VÝKRESU	R 11		