
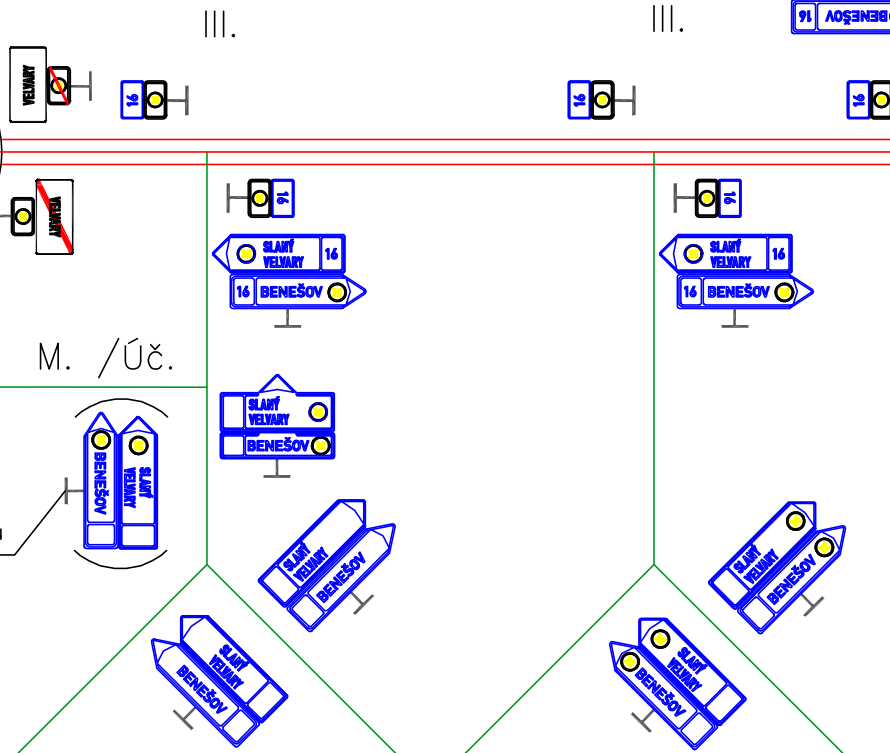


I. / II. / III. / M.

VELVARY

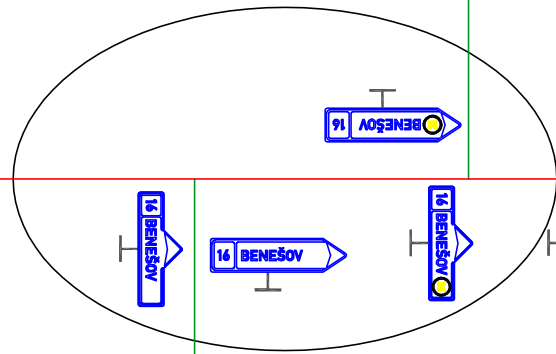


III.

I. / II.

I. / II.

I. / II.

BENEŠOV

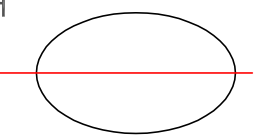

M. / Úč.

řeší se případ od případu

Poznámky:

- nezpoplatněný úsek silnice I. třídy
- zpoplatněný úsek silnice I. třídy
- křižující komunikace
- I. silnice I. třídy – křižující
- II. silnice II. třídy – křižující
- III. silnice III. třídy – křižující
- M. místní komunikace – křižující
- Úč. účelová komunikace – křižující
- dodatková tabulka E 11d

Velikost a třída fólie značek a dodatkových tabulek

Velikost a grafika značek a tabulek jsou dle TP 100 a VL 6.1  
Třída fólie:

- a) nové značky a tabulky
  - silnice I. a II. třídy – fólie tř. 2
  - komunikace nižších tříd – fólie tř. 1
- b) dolepy na stávající značky a tabulky
  - bude použita obdobná fólie jako na stávající značce či tabulce (v souladu s PPK – FOL)


Značky IS 3 pro odbočení ze silnice I. třídy nejsou kresleny.  
VLKP před křižovatkami se řeší obdobně jako značky IS 3.

I. / II.

Úč.

M.

I. / II.

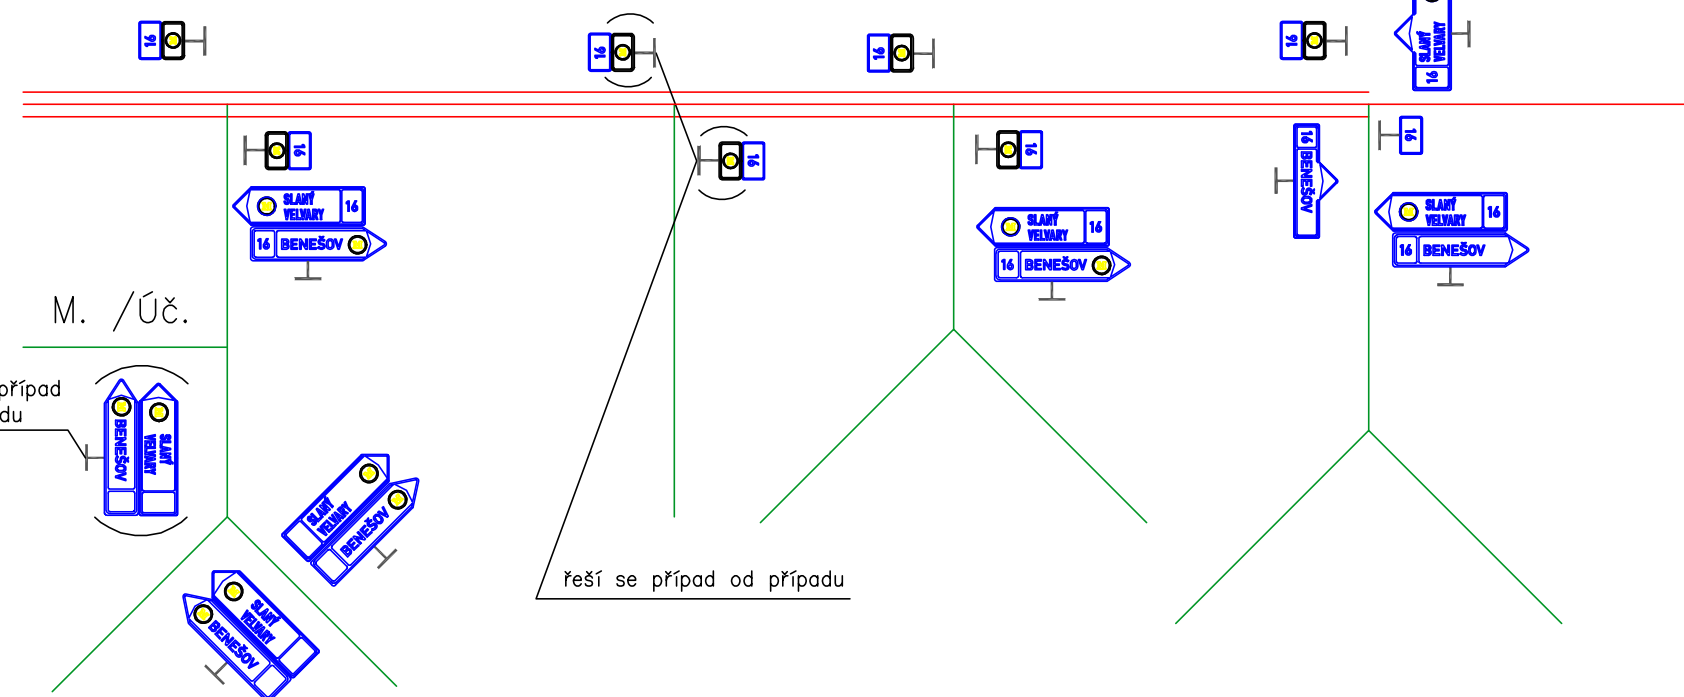

M. / Úč.

řeší se případ od případu

řeší se případ od případu

c		
b	Oprava dle změny vyhlášky č. 294/2015 Sb.	14. 2. 2019
a	Oprava dle změny TP 100 a VL 6.1	14. 8. 2018
	ZMĚNA	DATUM

KRESLIL	Michal Prášil		
KONTROLOVAL	Ing. Michal Caudr		
SCHVÁLIL	Ing. Jiří Klepáč		
VÝKRESY OPAKOVANÝCH ŘEŠENÍ			
ŘEDITELSTVÍ SILNIC A DÁLNIC ČR NA PANKRÁCI 56, 145 05 PRAHA 4			
NÁZEV CELKU	Vzory značení na silnicích I. třídy		
NÁZEV VÝKRESU	Označení úseků zpoplatněných elektronickým mýtem		
DATUM	9. 3. 2008		
FORMÁT	2 x A4		
MĚŘÍTKO			
DOPLŇUJE	R 13		
DOPLNĚN			
NAHRAZEN			
č. VÝKRESU	R 12		