


Prům. zóna

Nákupní zóna

Letiště

Přístav

Prům. zóna 

Nákupní zóna 

Letiště 

Přístav 

 Vesec

 Vesec

 Mošnov

 Mělník

 Sever

 Sever









LIBEREC-  
-centrum

Nádraží

Stadion

Sklady

LIBEREC-  
-centrum 

Nádraží 

Aréna

Sklady 

LIBEREC 

Nádraží 

Stadion 

Úžice 

Centrum 

Nádraží  

Aréna 



Centrum

Nádraží  





## Piktogramy

Piktogramy a názvy cílů se na VLKP používají v uvedených variantách.



Cíle jsou obecné (= druh cíle, např. letiště, přístav) a doplňující (= konkrétní určení, např. Vesec, Mošnov, Sever). Pro doplňující názvy cílů lze užít název obce či její části, název katastrálního území, pomístní název, světovou stranu. Název nevyjadřuje jméno konkrétní firmy. Název se píše malou abecedou s velkým počátečním písmenem a může být doplněn číslicí.

Zpravidla se doplňující název uvádí za piktogramem, v odůvodněných případech může být uveden před ním.

Pokud je použita jedna bílá subplocha pro místní a jiný cíl, oddělují se druhy cílů vodorovnou bílou čarou.

Samotný název Centrum nebo tento název a piktogram mohou být užity až za značkou IS 12a.

Cíl a piktogram Truckcentrum se používá pouze na zvláštních značkách.

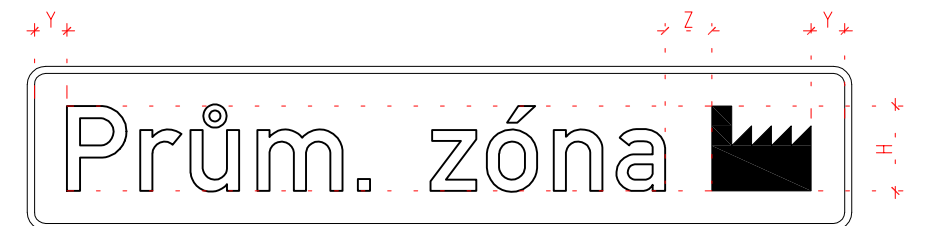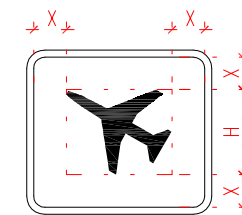



**H - výška písma**

**X - shodná vzdálenost (viz R 17, údaje pro subplochu Centrum)**

**Y - shodná vzdálenost**

**Z - vzdálenost jako mezi čísly silnic**

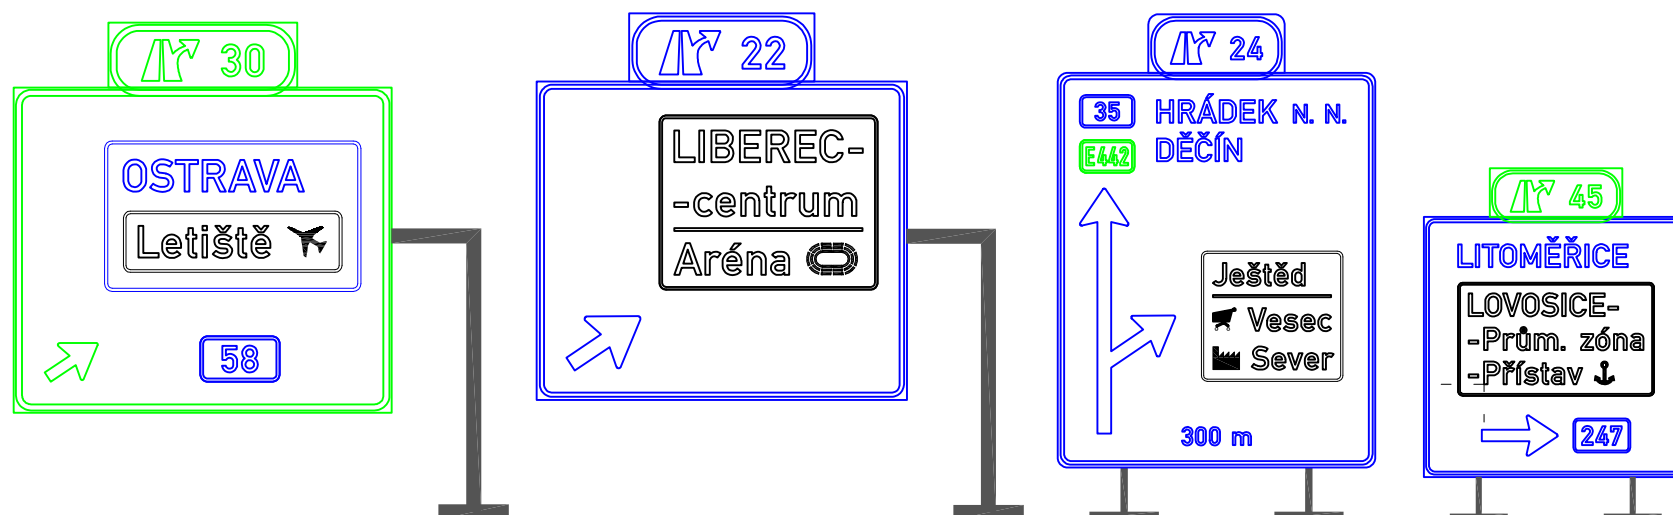

KRESLIL	Michal Prášil		
KONTROLOVAL	Michal Prášil		
SCHVÁLIL	Ing. Luboš Fuchs		
VÝKRESY OPAKOVANÝCH ŘEŠENÍ			
ŘEDITELSTVÍ SILNIC A DÁLNIC ČR NA PANKRÁCI 56, 145 05 PRAHA 4			
NÁZEV CELKU	Grafika VLKP		
NÁZEV VÝKRESU	Subplochy (Piktogramy 2)		
DATUM	4. 9. 2008		
FORMÁT	2 x A4		
MĚŘÍTKO			
DOPLŇUJE	R 28		
DOPLNĚN			
NAHRAZEN			
Č. VÝKRESU	R 29		