


Značení truckparku

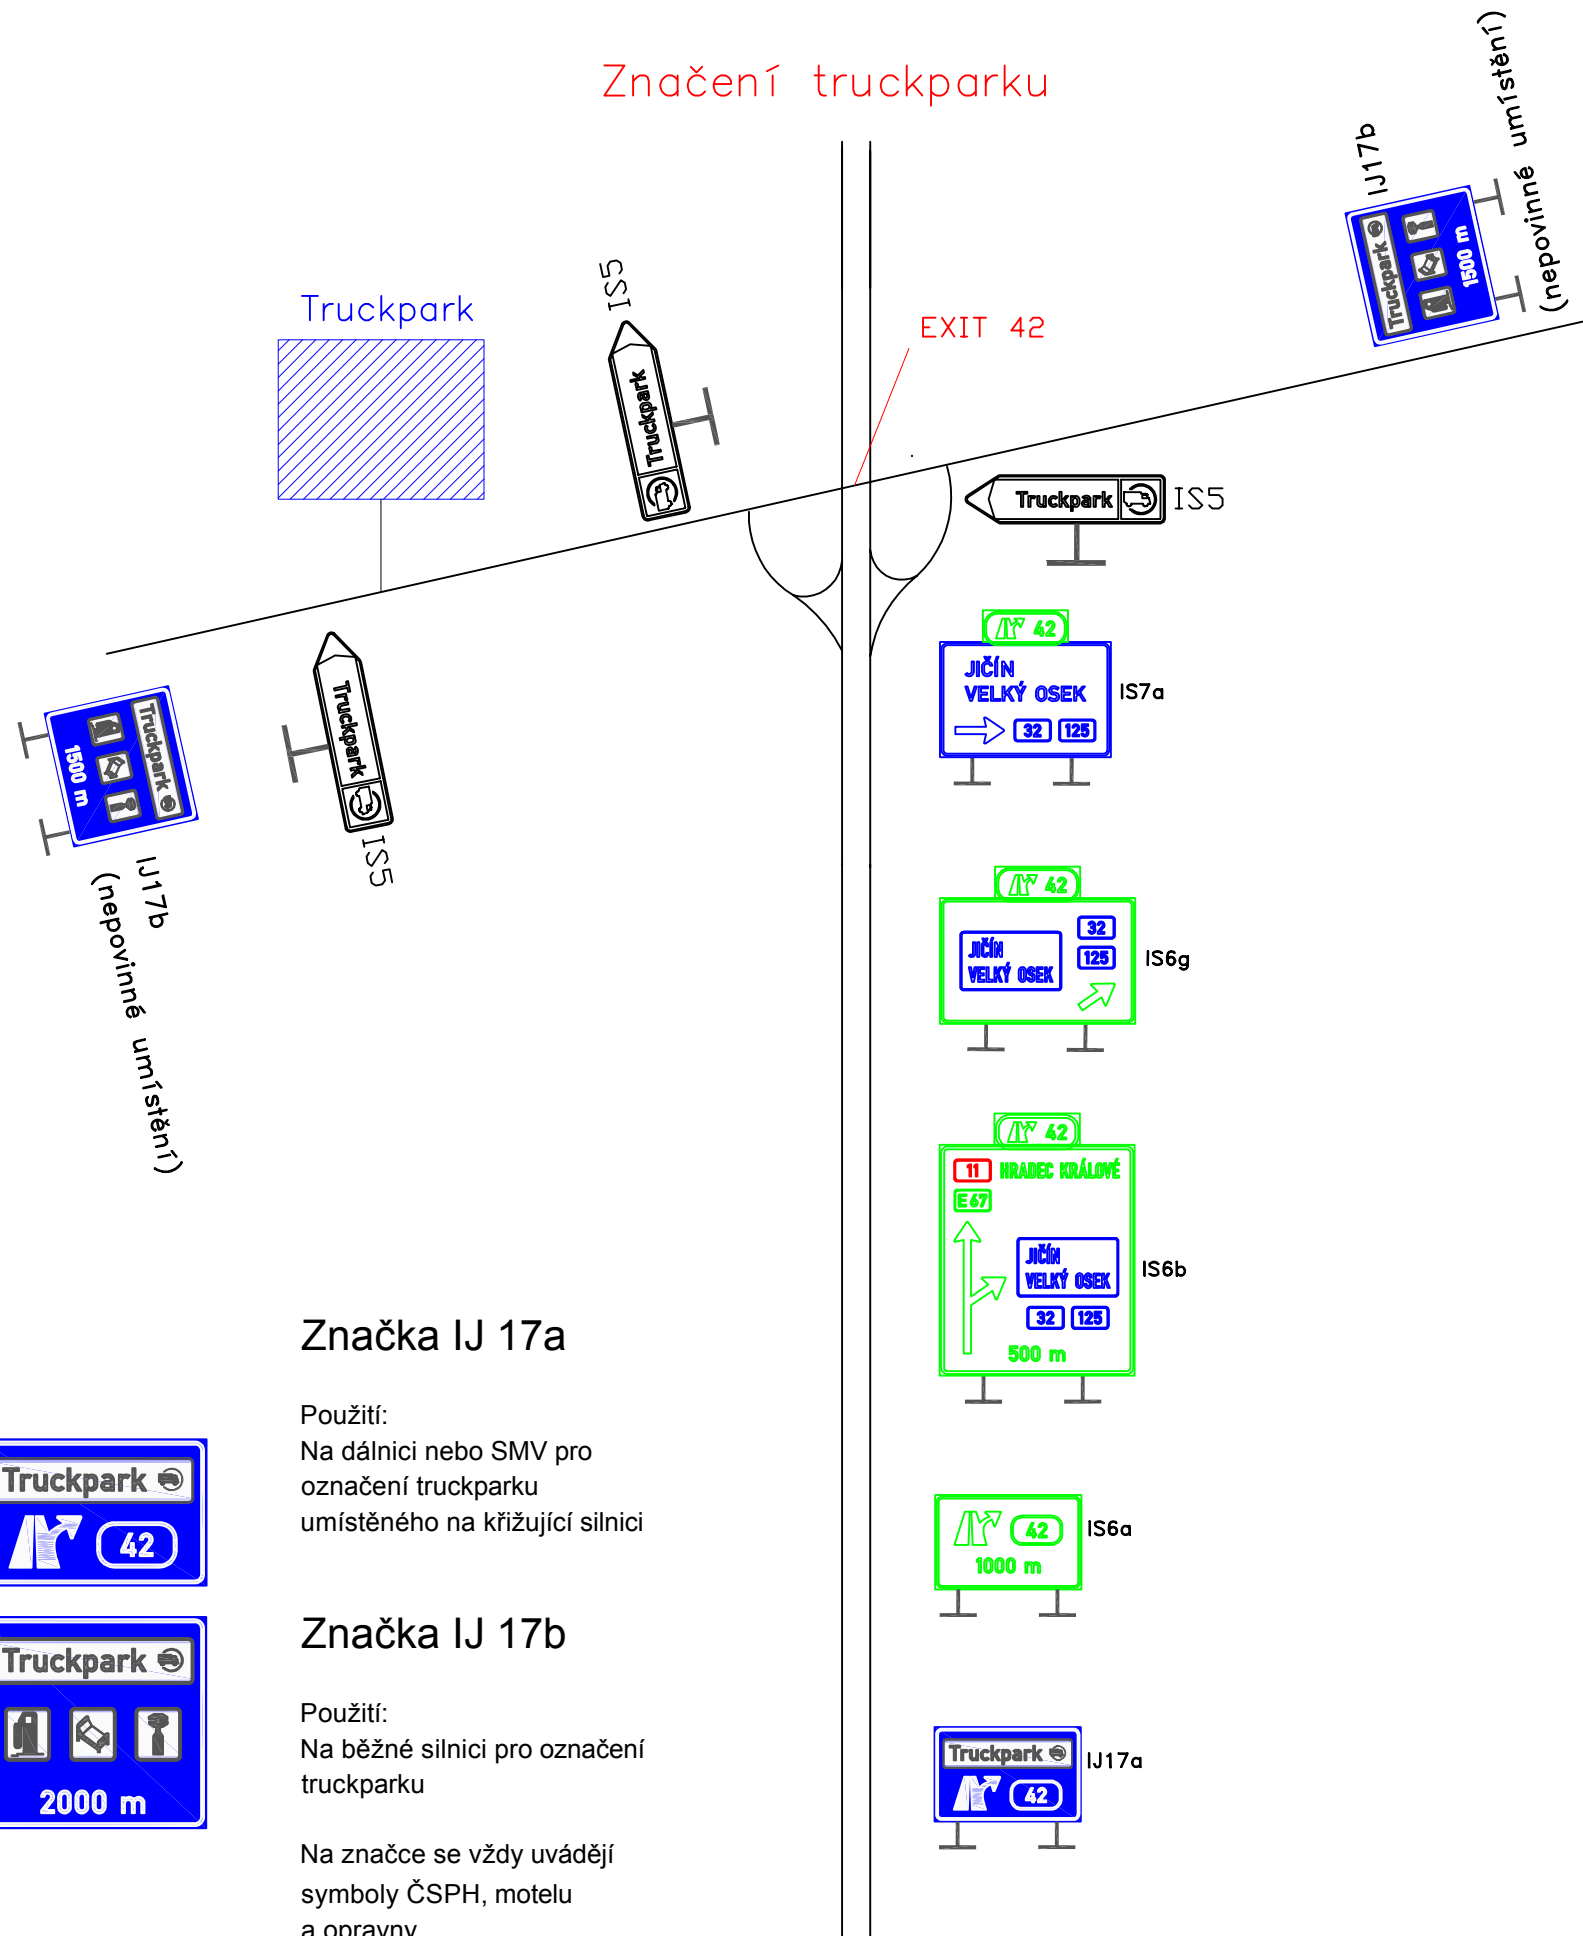

Značka IJ 17a

Použití:
Na dálnici nebo SMV pro označení truckparku umístěného na křižující silnici



Značka IJ 17b

Použití:
Na běžné silnici pro označení truckparku



Na značce se vždy uvádějí symboly ČSPH, motelu a opravy

Značení cíle Truckpark na dálnicích a SMV

Truckpark je komplexní obslužné zařízení určené zejména pro nákladní vozidla s rozšířenými službami pro jejich osádky. Zpravidla se připojuje na silnice ve volné krajině v blízkosti křižovatek s dálnicí a SMV. Nejmenší vzdálenost truckparku od křižovatky je uvedena v článku 14.5.3 ČSN 73 6101.

Dle článku 14.6 ČSN 736101 tvoří základní vybavení truckparku odstavná plocha pro nejméně 50 nákladních vozidel, 20 osobních vozidel a 5 autobusů, vyhrazené místo pro opravu vozidel, hygienické zařízení (včetně sprch) s odpovídající kapacitou a nepřetržitým provozem, stravovací, ubytovací a obchodní zařízení, odpočinkové plochy se stoly a lavicemi, zdroj pitné vody a elektrického proudu, případně též ČSPH.

Na dálnicích a SMV se truckpark značí pouze jednou značkou IJ 17a před křižovatkou, na které se k truckparku odbočuje. Značka se umísťuje pokud možno 500 až 1000 m před značkou IS 6a. Nejmenší vzdálenost značky IJ 17a od jiných značek (kromě IS 18b), reklam nebo hlásek SOS je 100 m. Značka IJ 17a se osazuje vedle vozovky. V případě nutnosti může být osazena ve zvětšené velikosti na poloportálu nad vozovkou. Pouze pokud není možno umístit značku IJ 17a před značku IS 6a, může být umístěna mezi značkami IS 6a a IS 6b.

Na větvi křižovatky se umísťuje značka IS 5.

Značku IJ 17b je možné umístit na silnici, na niž je truckpark připojen. Doporučená vzdálenost je 1000 až 2000 m před připojením.

Značky IJ 17a a IJ 17b jsou z FeZn lamel osazených na příhradové konstrukce dle výkresu R 25. Značka IS 5 je z FeZn plechu. Na dálnicích, SMV a větvích jejich křižovatek se použije folie třídy 3, na ostatních silnicích folie třídy 2. Technické a kvalitativní požadavky na konstrukci, provedení a osazení značek viz standard PPK – SZ. Poloportály musí být dle standardu PPK – POR.

Obdobně jako na dálnicích a SMV se truckparky značí na ostatních směrově rozdělených silnicích.

C		
B		
A	Změna a zrušení části výkresu dle ČSN 73 6101 a VL 6.1	18. 5. 2022
ZMĚNA		DATUM

KRESLIL	Michal Prášil		
KONTROLOVAL	Ing. Michal Caudr		
SCHVÁLIL	Mgr. Ján Skovajsa		
VÝKRESY OPAKOVANÝCH ŘEŠENÍ			
ŘEDITELSTVÍ SILNIC A DÁLNIC ČR NA PANKRÁCI 56, 145 05 PRAHA 4			
NÁZEV CELKU	Vzory značení		
NÁZEV VÝKRESU	Truckpark		
DATUM	10. 12. 2010		
FORMÁT	2x A4		
MĚŘÍTKO			
DOPLŇUJE			
DOPLNĚN			
NAHRAZEN			
č. VÝKRESU	R 48		