

Dohledová místa pro policii a celní správu

Dohledová místa se zřizují na dálnicích a silnicích pro motorová vozidla ve správě ŘSD v extravilánu. Místa mají dvě základní podoby – dohledové místo v křižovatce a místo na volné trase. Místa jsou určena pro stání vozidel policie a celní správy (osobních, dodávek a mikrobuseů) při výkonu služby.

Zřízení, detailní umístění a tvar dohledového místa odsouhlasuje oddělení 12 810 provozního úseku GŘ ŘSD. Při výběru míst se zohledňují prostorové možnosti konkrétní lokality a výhled na hlavní trasu.

Dohledové místo v křižovatce

Zřizuje se u nájezdových větví křižovatek. Místo může mít tři varianty – A, B, C, přičemž preference variant je v uvedeném pořadí.

Varianta A s místem ve tvaru trojúhelníku umožňuje natočení vozidla policie dle potřeby a zároveň rychlý nájezd na dálnici.


Ve variantě B je dohledové místo tvořeno zálivem a výběžkem. Záliv je určen pro stání vozidla policie nebo celní správy a pro zastavení kontrolovaného osobního vozidla, které najíždí na hlavní trasu. Výběžek slouží pro stání vozidla policie nebo celní správy při dohledu na hlavní trasu.

U křižovatek s přímou nájezdovou větví většinou není možné provést variantu A nebo B bez velkých zemních úprav a případně opěrných stěn. Proto se v těchto případech volí varianta C, při které lze alespoň kontrolovat vozidla najíždějící na dálnici.


C		
B		
A	Doplnění variant stanovišť	16. 4. 2020
	ZMĚNA	DATUM

celkem 3 listy


List 1

KRESLIL	Michal Prášil			
Kontroloval	Ing. Ondřej Knop			
SCHVÁLIL	Ing. Michal Caudr			
VÝKRESY OPAKOVANÝCH ŘEŠENÍ				
ŘEDITELSTVÍ SILNIC A DÁLNIC ČR NA PANKRÁCI 56, 145 05 PRAHA 4			DATUM	14. 4. 2015
NÁZEV CELKU			FORMÁT	2 x A4
			MĚŘÍTKO	
NÁZEV VÝKRESU			DOPLŇUJE	
			DOPLNĚN	
Dohledová místa pro policii a celní správu			NAHRAZEN	
			č. VÝKRESU	R 88

II/ Stanoviště v křižovatce – typ B

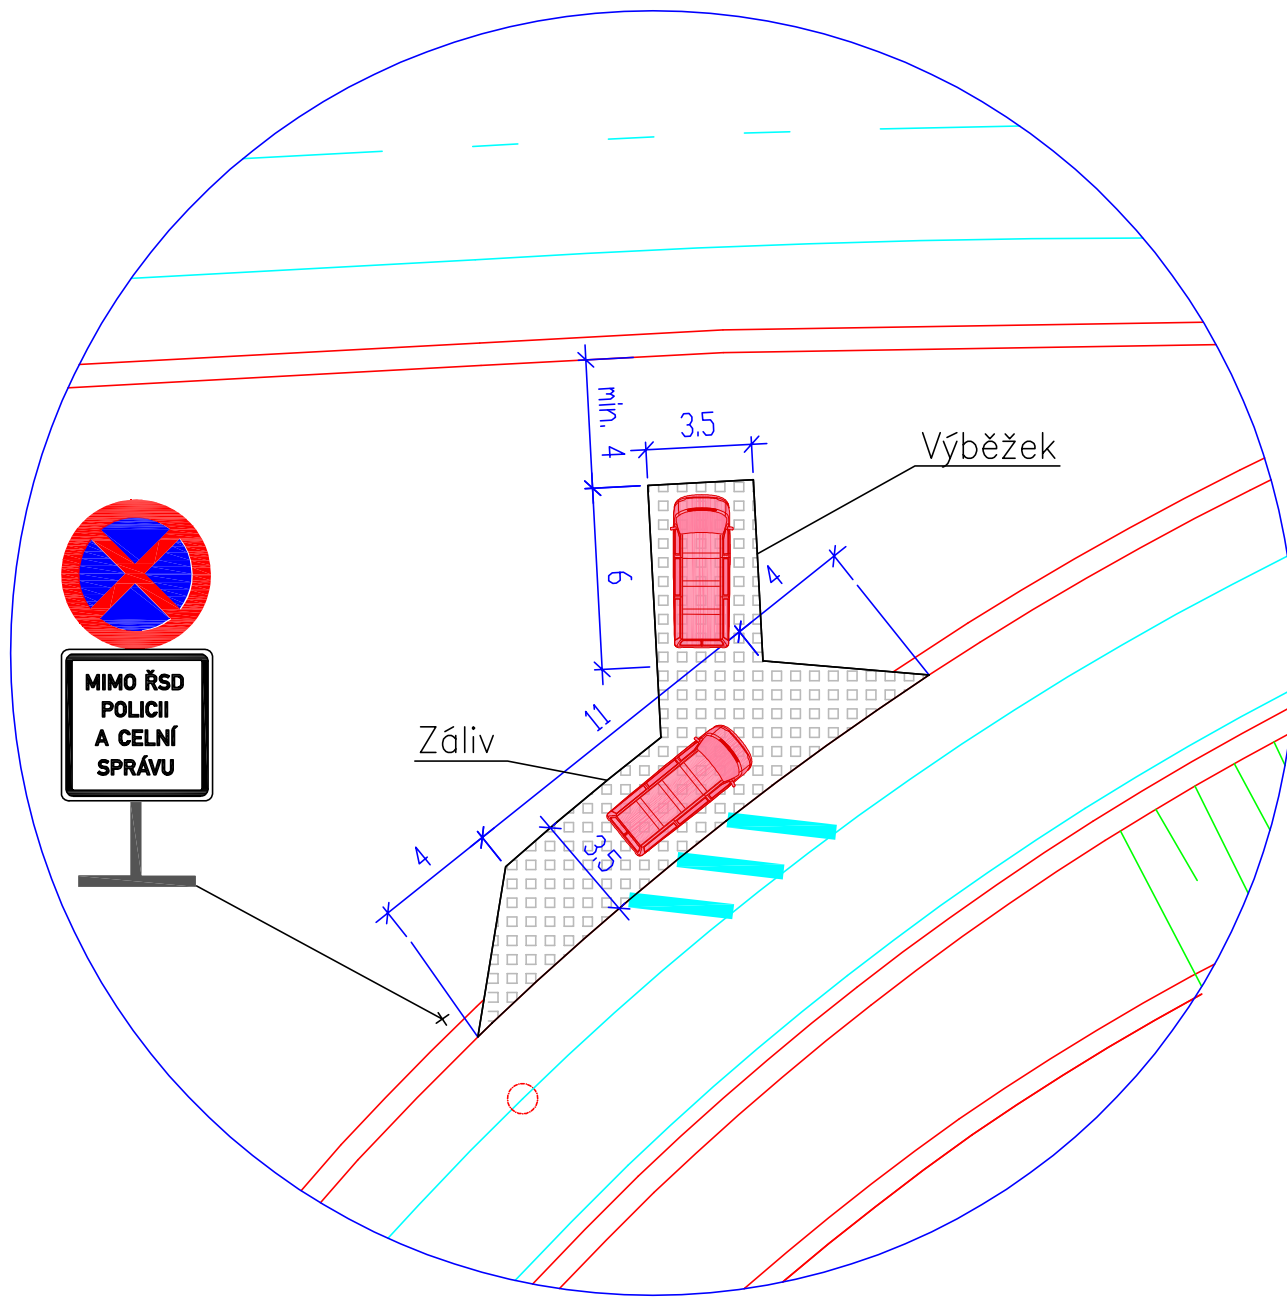

III/ Stanoviště v křižovatce – typ C

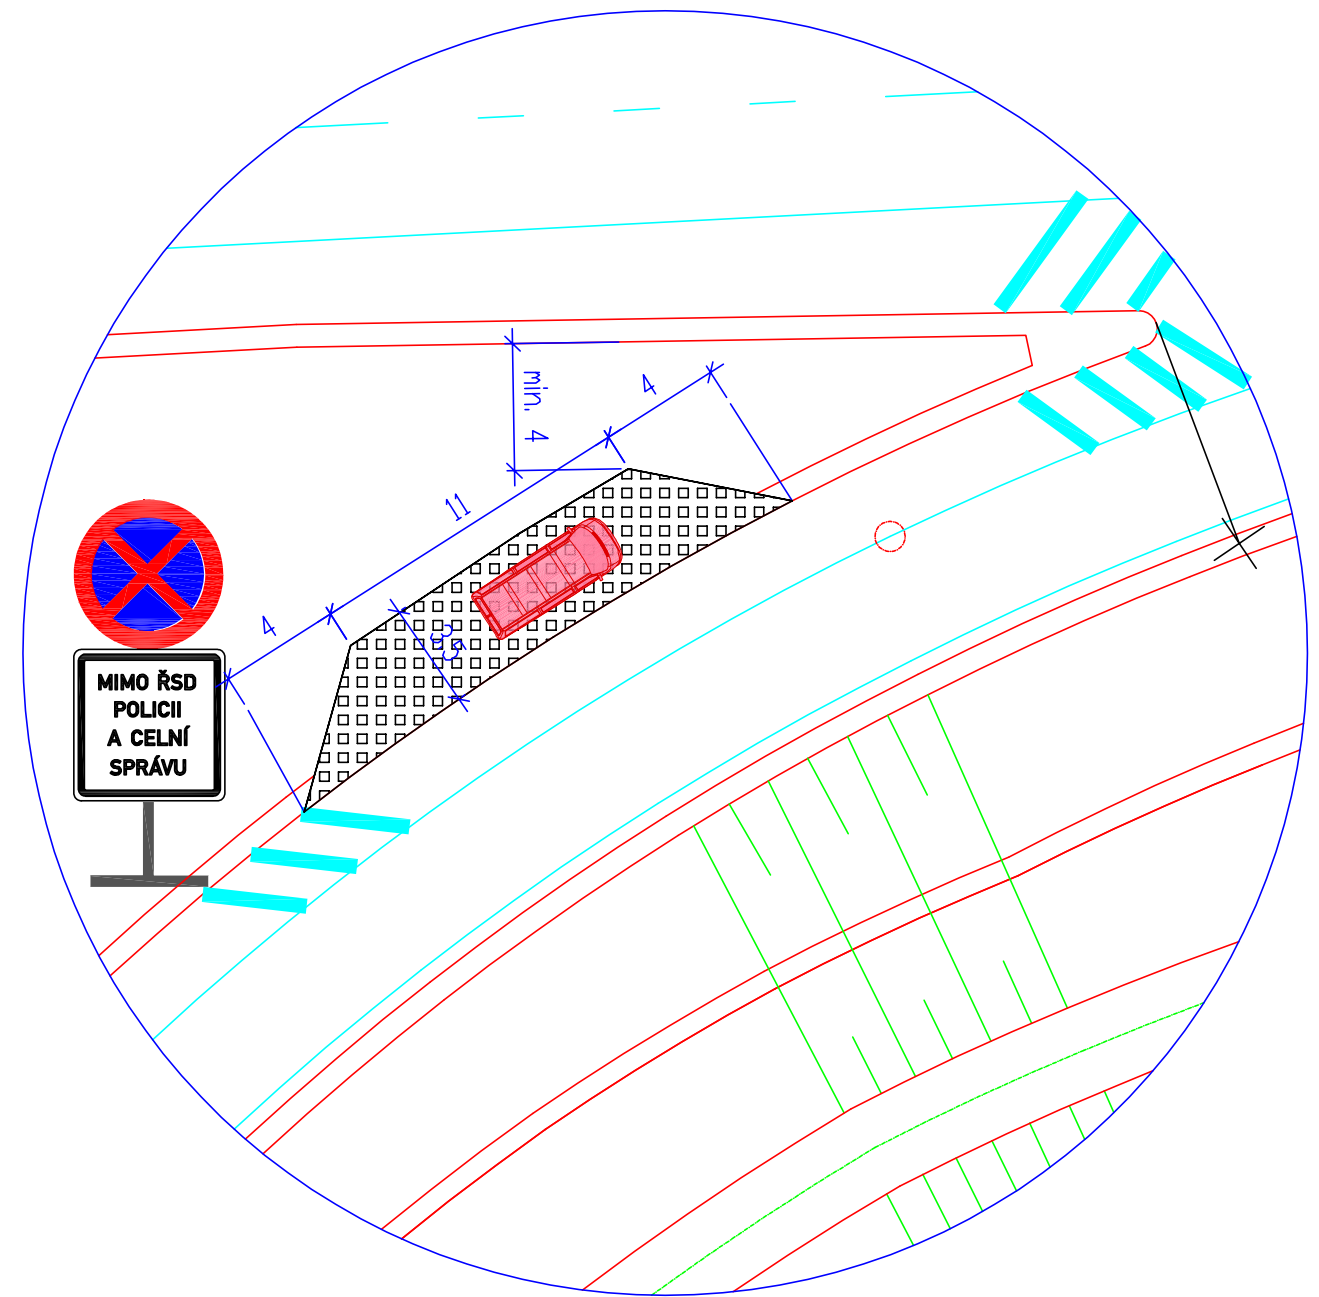

Zpevněná plocha dohledového místa je z vegetačních tvárníc uložených na podkladu ze štěrkodrti. Mezery v tvárnících nejsou zatravněny, ale vyplněny štěrkodrtí tak, aby po sesednutí její plocha lícovala s horní plochou tvárníc. Kóty uvedené v detailech jsou přibližné. Je vhodné využít skladebný rozměr vegetačních tvárníc.


Únosnost plochy se dimenzuje na stání dodávkového vozidla s hmotností cca 3 t. Podélný sklon je shodný s okolní nájezdovou větví. Příčný sklon pokud možno nemá být větší než 2 %. Okolní terén se plynule vyrovná ke zpevnění.

Vodorovné značení se zde neprovádí. Na začátek dohledového místa se umístí svislá dopravní značka č. B 28 ve zmenšené velikosti. Pod ní je dodatková tabulka č. E 13 s textem „Mimo ŘSD, policii a celní správu“. Značka i tabulka mají folii třídy 1. Dolní hrana tabulky je 1 m nad vozovkou. Značka a tabulka jsou rovnoběžně s okrajem vozovky.


Dohledové místo není nutno chránit svodidlem.

C		
B		
A	Doplnění variant stanovišť	16. 4. 2020
	ZMĚNA	DATUM



List 2

KRESLIL	Michal Prášil			
KONTOLOVAL	Ing. Ondřej Knop			
SCHVÁLIL	Ing. Michal Caudr			
VÝKRESY OPAKOVANÝCH ŘEŠENÍ			DATUM	14. 4. 2015
ŘEDITELSTVÍ SILNIC A DÁLNIC ČR NA PANKRÁCI 56, 145 05 PRAHA 4			FORMÁT	2 x A4
NÁZEV CELKU	Stavební úpravy		MĚŘÍTKO	
NÁZEV VÝKRESU	Dohledová místa pro policii a celní správu		DOPLŇUJE	
			DOPLNĚN	
			NAHRAZEN	
			č. VÝKRESU	R 88


Podélný řez

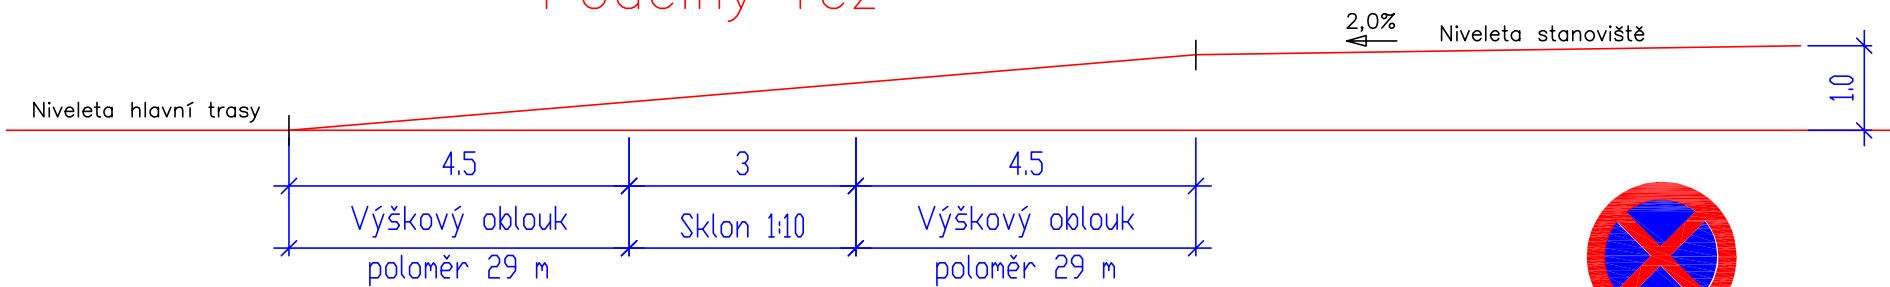

Příčný řez

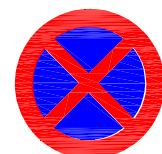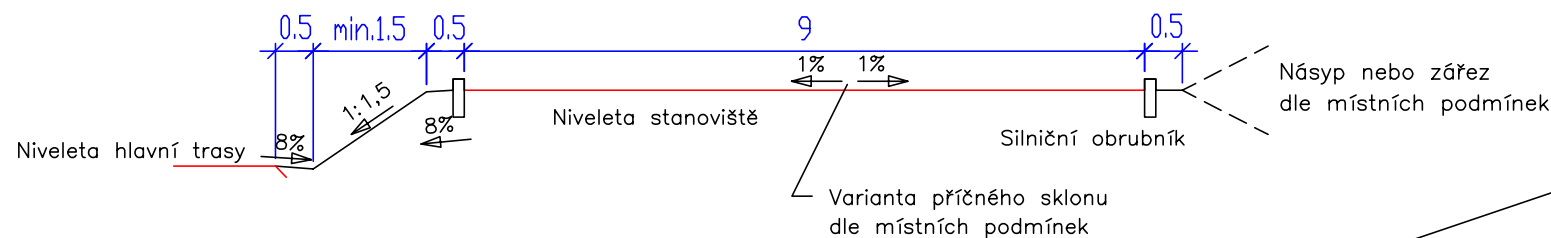

MIMO ŘSD
POLICIÍ
A CELNÍ
SPRÁVU

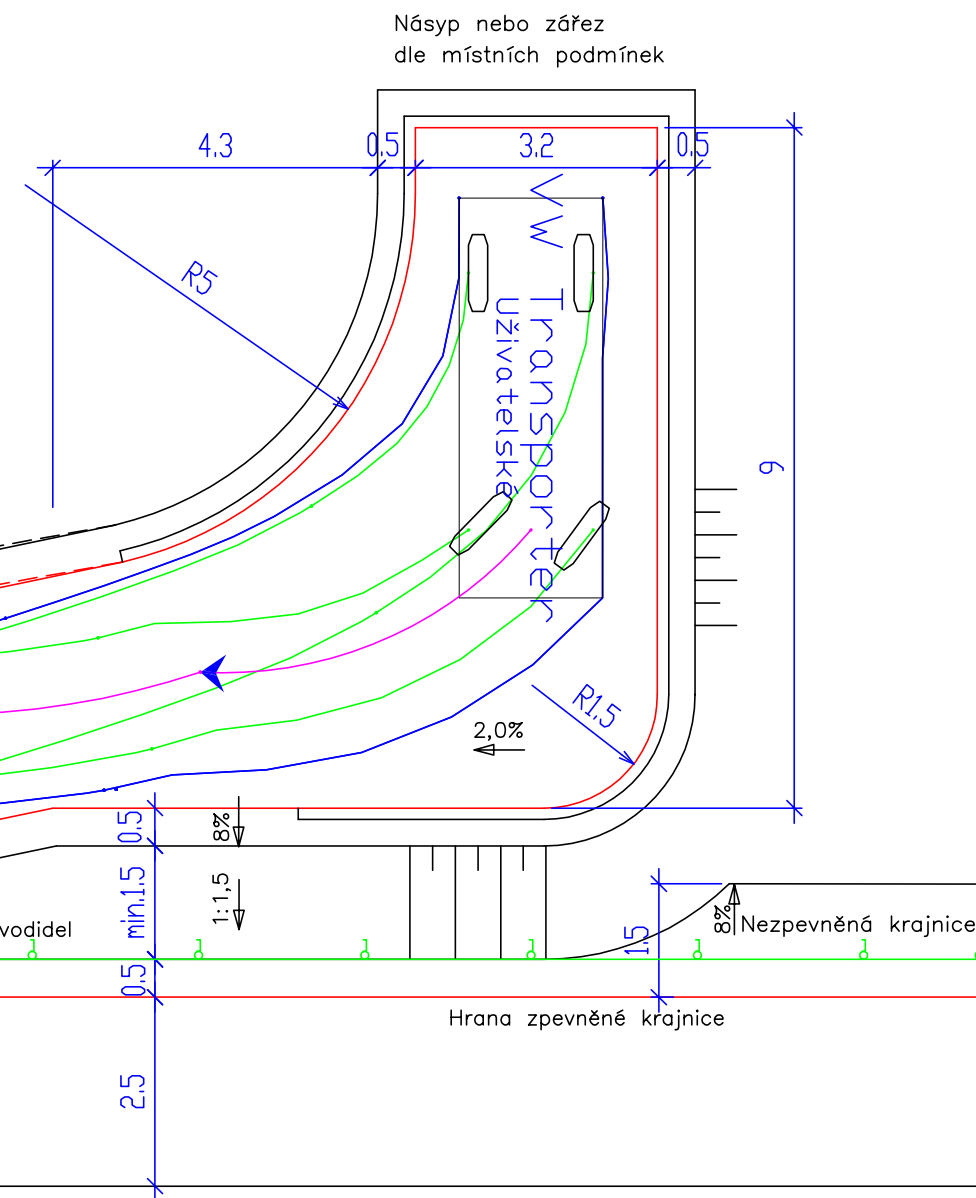

Čárkovaně je hrana zpevnění a krajnice při vozovce hlavní trasy CB - viz výkres R 82

Nezpevněná krajnice

Transporter
uživatelské

Ukončení případných svodidel

Hrana zpevněné krajnice

Vodící čára

← SMĚR JÍZDY

IV/ Stanoviště na volné trase


Pokud nelze dohledové místo zřídit v křižovatce, může být na základě požadavku Ředitelství služby dopravní policie Policejního prezidia ČR zřízeno místo ve volné trase. Dohledové místo se zřizuje v úseku s dobrým výhledem proti směru jízdy. Vozovka místa je zvýšena o cca 1 m proti vozovce hlavní trasy. Vozovka dohledového místa i nájezdu na něj je asfaltová.

Proti rozštěpu nájezdu a hlavní trasy se osadí rovnoběžně s krajnicí obdobná značka a dodatková tabulka jako na místě v křižovatce.

Dohledové místo není nutno chránit svodidlem.

C		
B		
A	Doplnění variant stanovišť	16. 4. 2020
	ZMĚNA	DATUM

List 3

KRESLIL	Michal Prášil		
KONTRÓLOVAL	Ing. Ondřej Knop		
SCHVÁLIL	Ing. Michal Caudr		
VÝKRESY OPAKOVANÝCH ŘEŠENÍ			
ŘEDITELSTVÍ SILNIC A DÁLNIC ČR NA PANKRÁCI 56, 145 05 PRAHA 4			
NÁZEV CELKU		Stavební úpravy	
NÁZEV VÝKRESU		Dohledová místa pro policii a celní správu	
DATUM	14. 4. 2015	FORMÁT	2 x A4
MĚŘÍTKO		DOPLŇUJE	
DOPLŇUJE		DOPLNĚN	
NAHRAZEN		č. VÝKRESU	R 88