

Značení málo zřetelných křižovatek

Tento výkres zobrazuje doporučené doplnění dopravního značení pro zvýraznění málo zřetelných křižovatek v extravilánu. Je vhodné ho použít na křižovatkách nebo na křiženích silnice s účelovou komunikací v místech, kde je velká intenzita provozu, na hlavní trase je použito vodorovné značení a křižovatka je z pohledu řidiče jedoucího po hlavní trase málo zřetelná.

Pro zvýraznění se použijí vodorovné dopravní značky č. V 9a se snižující se vzájemnou vzdáleností (40, 30, 20, 10 m mezi šipkami). Toto postupné zmenšování vzdálenosti řidiče upozorní na křižovatku a zároveň částečně nahrazuje opticko psychologickou brzdu. První šipka u křižovatky se umísťuje 5 až 10 m od hranice křižovatky.

Také je vhodné použití značky č. V 3; ta má minimální délku 50 m.

Při nedostatečném rozhledu z vedlejší komunikace lze místo značky č. P 4 osadit značku č. P 6 a doplnit ji vodorovnou značkou č. V 5 nebo V 6.

Při nedostatečném rozhledu na hlavní komunikaci a vysokém počtu dopravních nehod je vhodné doplnit značky č. P 1 značkami č. B 20a (70) a prodloužit délku čáry č. V 3 až k první šipce č. V 9a ve směru jízdy. Lze též na vhodná místa doplnit značky č. B 21a.


V místě křížení silnice s významnější účelovou komunikací je vhodné použití svislých značek jako u běžné křižovatky.

celkem 2 listy


List 1

KRESLIL	Michal Prášil		
KONTROLOVAL	Ing. Lukáš Hrabánek		
SCHVÁLIL	Ing. Michal Caudr		
VÝKRESY OPAKOVANÝCH ŘEŠENÍ			
ŘEDITELSTVÍ SILNIC A DÁLNIC ČR NA PANKRÁCI 56, 145 05 PRAHA 4			
NÁZEV CELKU	Vzory značení		
NÁZEV VÝKRESU	Značení málo zřetelných křižovatek		
DATUM	16. 4. 2020		
FORMÁT	2x A4		
MĚŘÍTKO			
DOPLŇUJE			
DOPLNĚN			
NAHRAZEN			
č. VÝKRESU	R 113		

II/ Příklad značení průsečné křižovatky

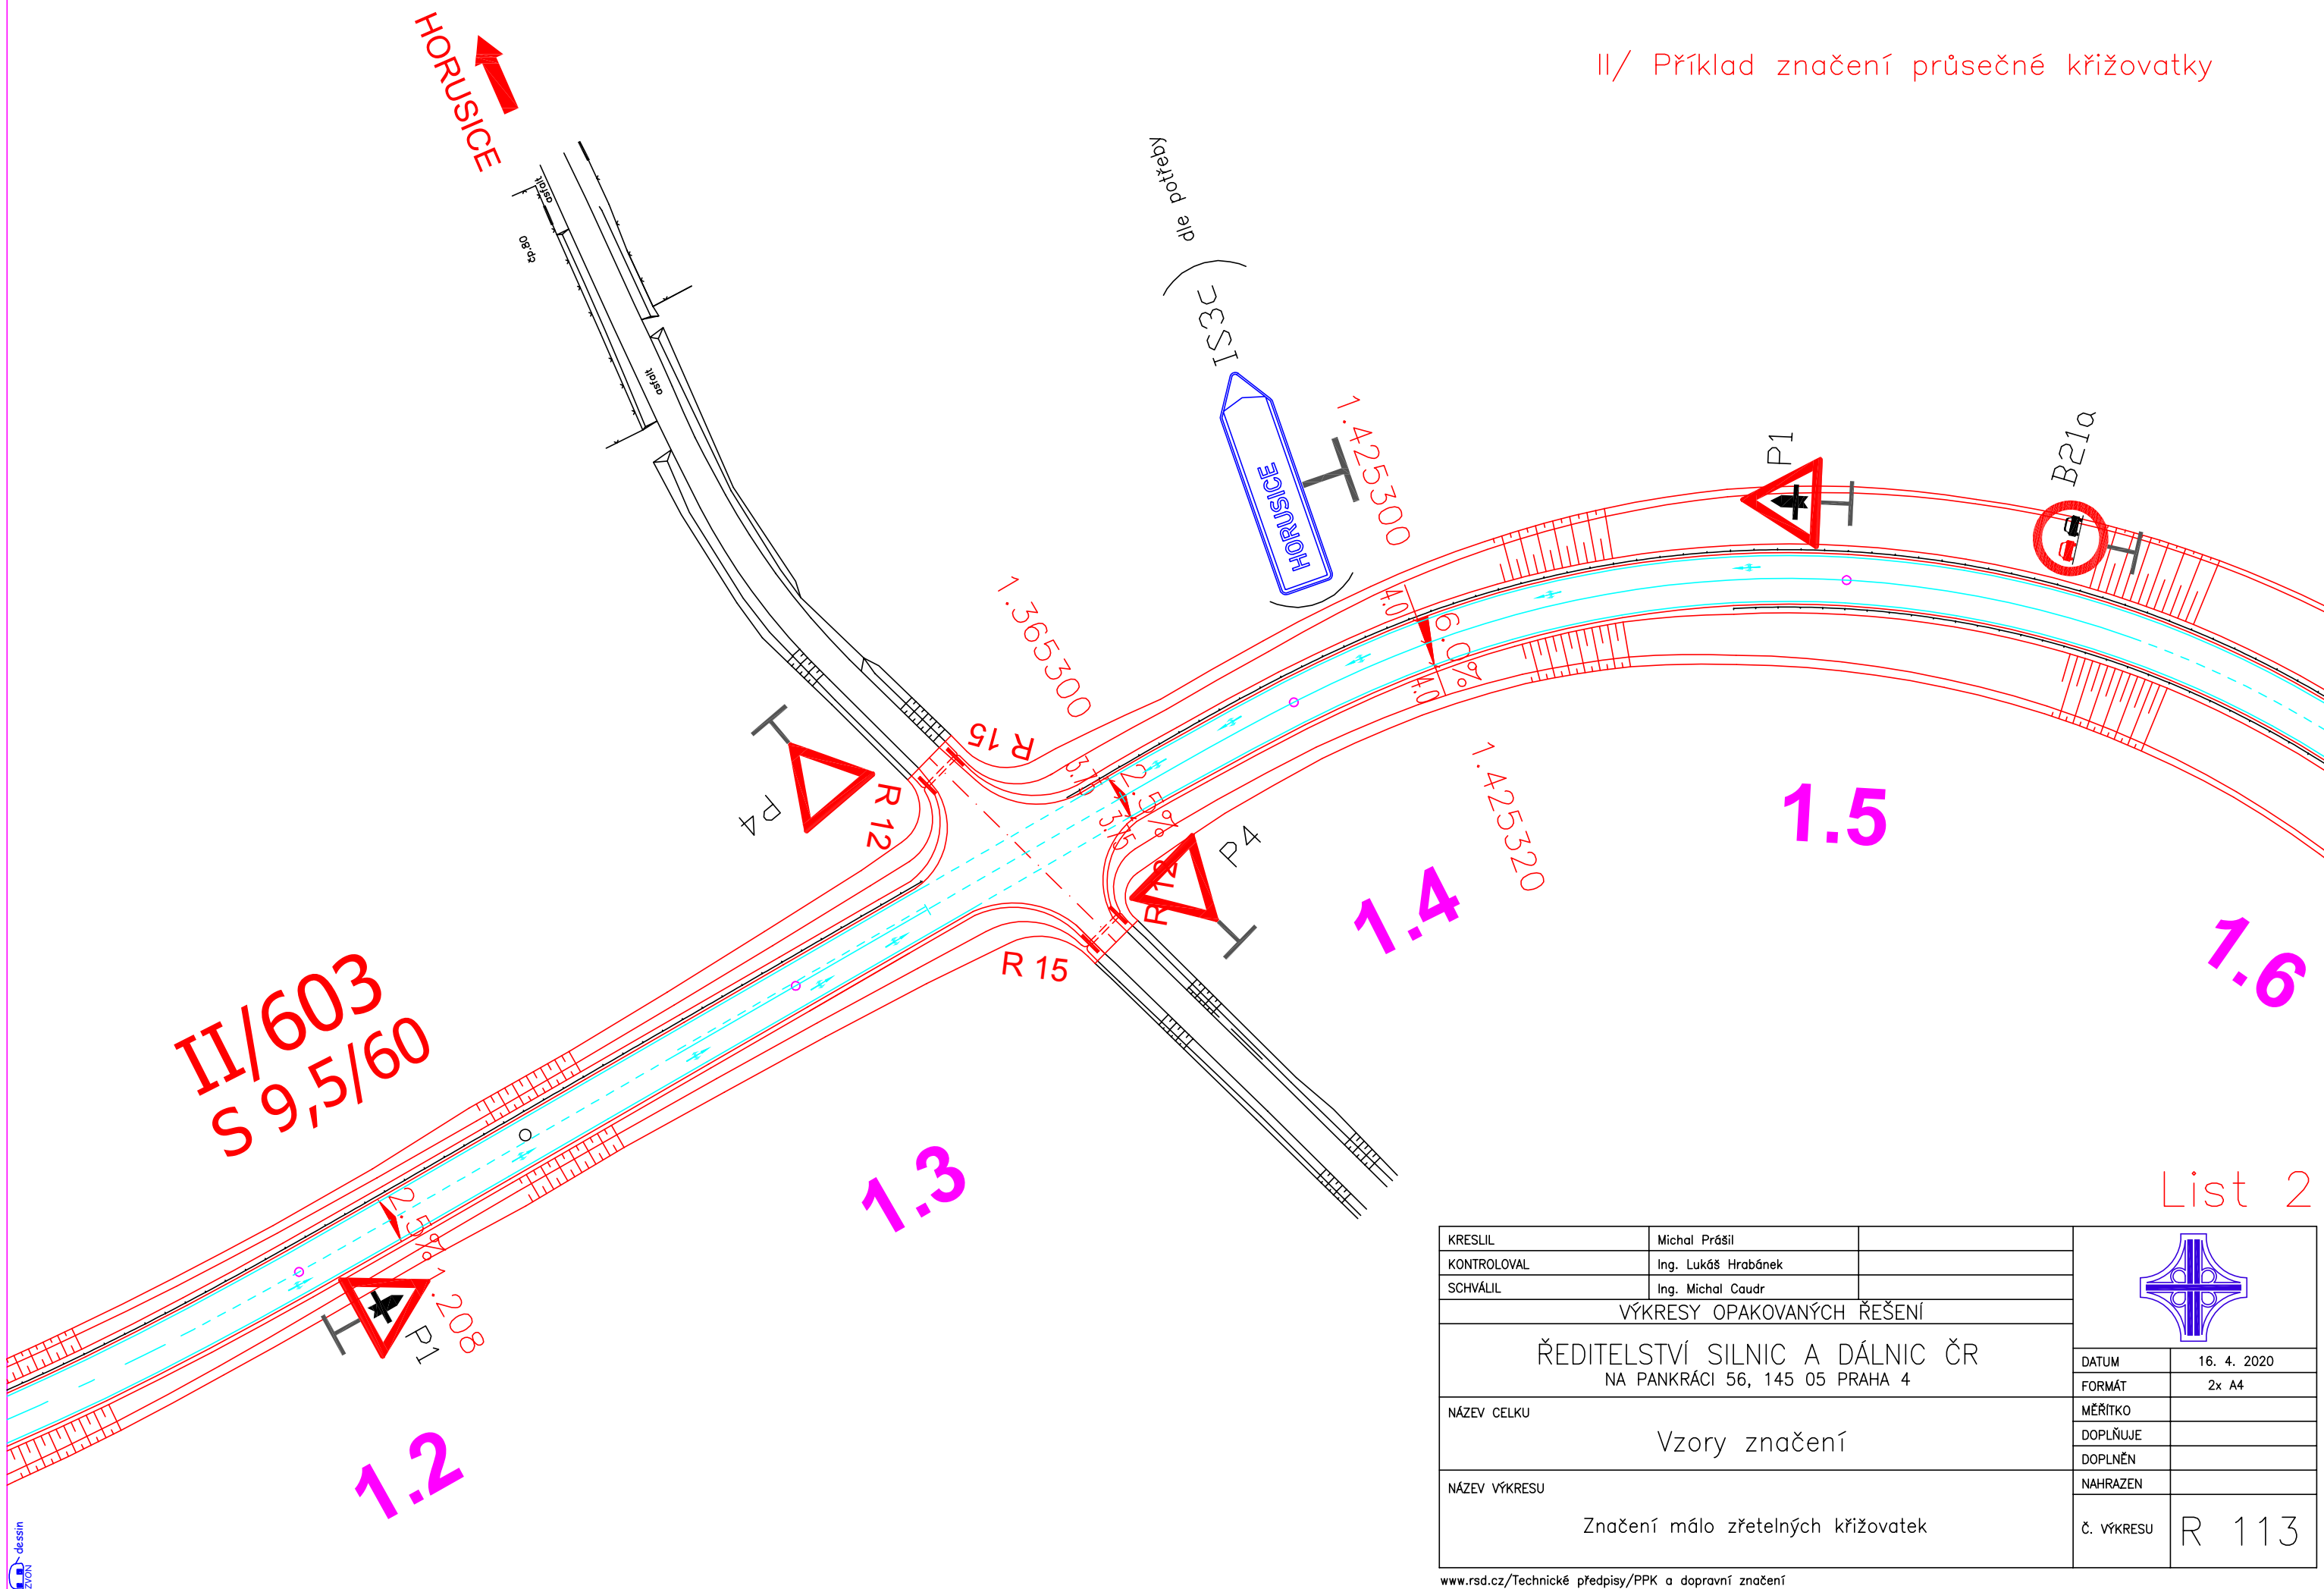

List 2

KRESLIL	Michal Prášil			
KONTOLOVAL	Ing. Lukáš Hrabánek			
SCHVÁLIL	Ing. Michal Caudr			
VÝKRESY OPAKOVANÝCH ŘEŠENÍ				
ŘEDITELSTVÍ SILNIC A DÁLNIC ČR NA PANKRÁCI 56, 145 05 PRAHA 4			DATUM	16. 4. 2020
NÁZEV CELKU			FORMÁT	2x A4
			MĚŘÍTKO	
NÁZEV VÝKRESU			DOPLŇUJE	
			DOPLNĚN	
Značení málo zřetelných křižovatek			NAHRAZEN	
			č. VÝKRESU	R 113