

Prům. zóna

Prům. zóna 

 Vesec

 Sever



Nákupní zóna

Nákupní zóna 

 Vesec

 Sever



Letiště

Letiště 

 Mošnov



Přístav

Přístav 

 Mělník



LIBEREC-
-centrum

LIBEREC-
-centrum 

LIBEREC 

Centrum 

Centrum



Nádraží

Nádraží 

Nádraží 

Nádraží  

Nádraží



Stadion

Aréna

Stadion 

Aréna 



Sklady

Sklady 

Úžice 



Piktogramy

Piktogramy a názvy cílů se na VLKP používají v uvedených variantách. Cíle jsou obecné (= druh cíle, např. letiště, přístav) a doplňující (= konkrétní určení, např. Vesec, Mošnov, Sever).


Pro doplňující názvy cílů lze užít název obce či její části, název katastrálního území, pomístní název, světovou stranu. Název nevyjadřuje jméno konkrétní firmy. Název se píše malou abecedou s velkým počátečním písmenem a může být doplněn číslicí.

Zpravidla se doplňující název uvádí za piktogramem, v odůvodněných případech může být uveden před ním.


Pokud je použita jedna bílá subplocha pro místní a jiný cíl, oddělují se druhy cílů vodorovnou bílou čarou.

Samotný název Centrum nebo tento název a piktogram mohou být užity až za značkou IS 12a.

Cíl a piktogram Truckcentrum se používá pouze na zvláštních značkách.

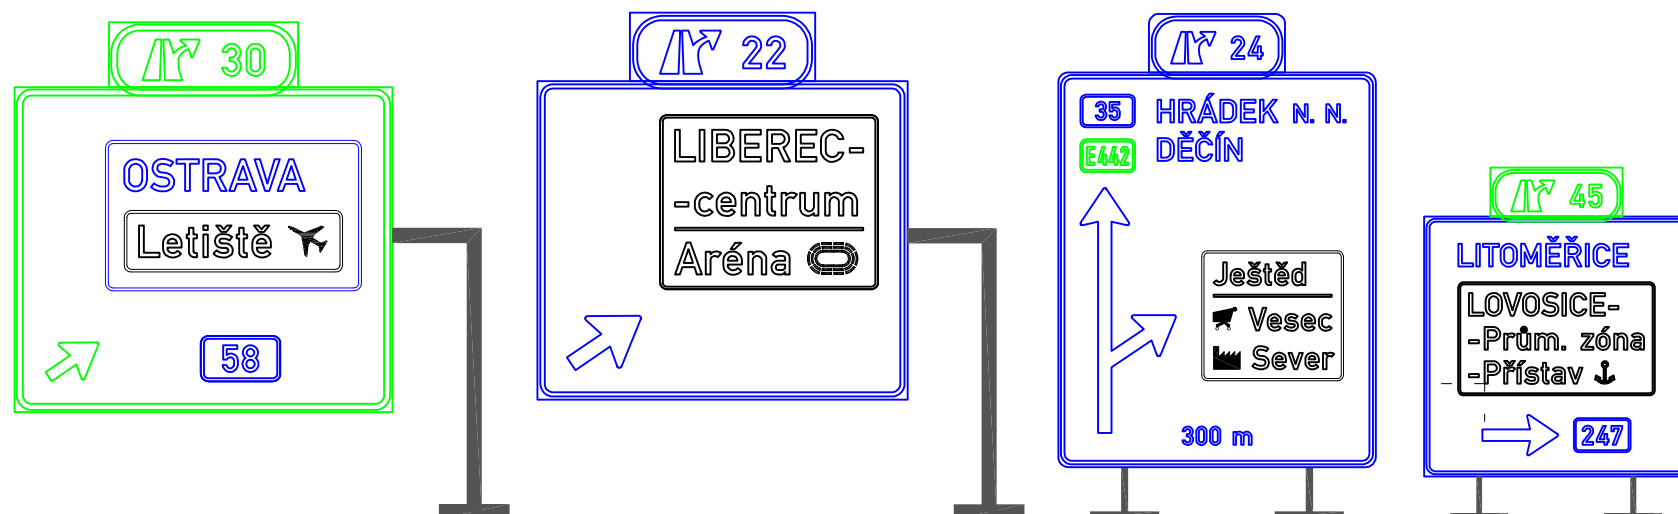

C		
B		
A	Změna dle VL 6.1 – 2019	23. 5. 2022
ZMĚNA		DATUM

KRESLIL	Michal Prášil			
KONTRÓLOVAL	Ing. Michal Caudr			
SCHVÁLIL	Mgr. Ján Skovajsa			
VÝKRESY OPAKOVANÝCH ŘEŠENÍ				
ŘEDITELSTVÍ SILNIC A DÁLNIC ČR NA PANKRÁCI 56, 145 05 PRAHA 4				
NÁZEV CELKU	Grafika VLKP		DATUM	4. 9. 2008
			FORMÁT	2x A4
			MĚŘITKO	
			DOPLŇUJE	
			DOPLNĚN	
NÁZEV VÝKRESU	Subplochy – Piktogramy		NAHRAZEN	
			Č. VÝKRESU	R 29