


# Umístění hektometrovníků na komunikaci

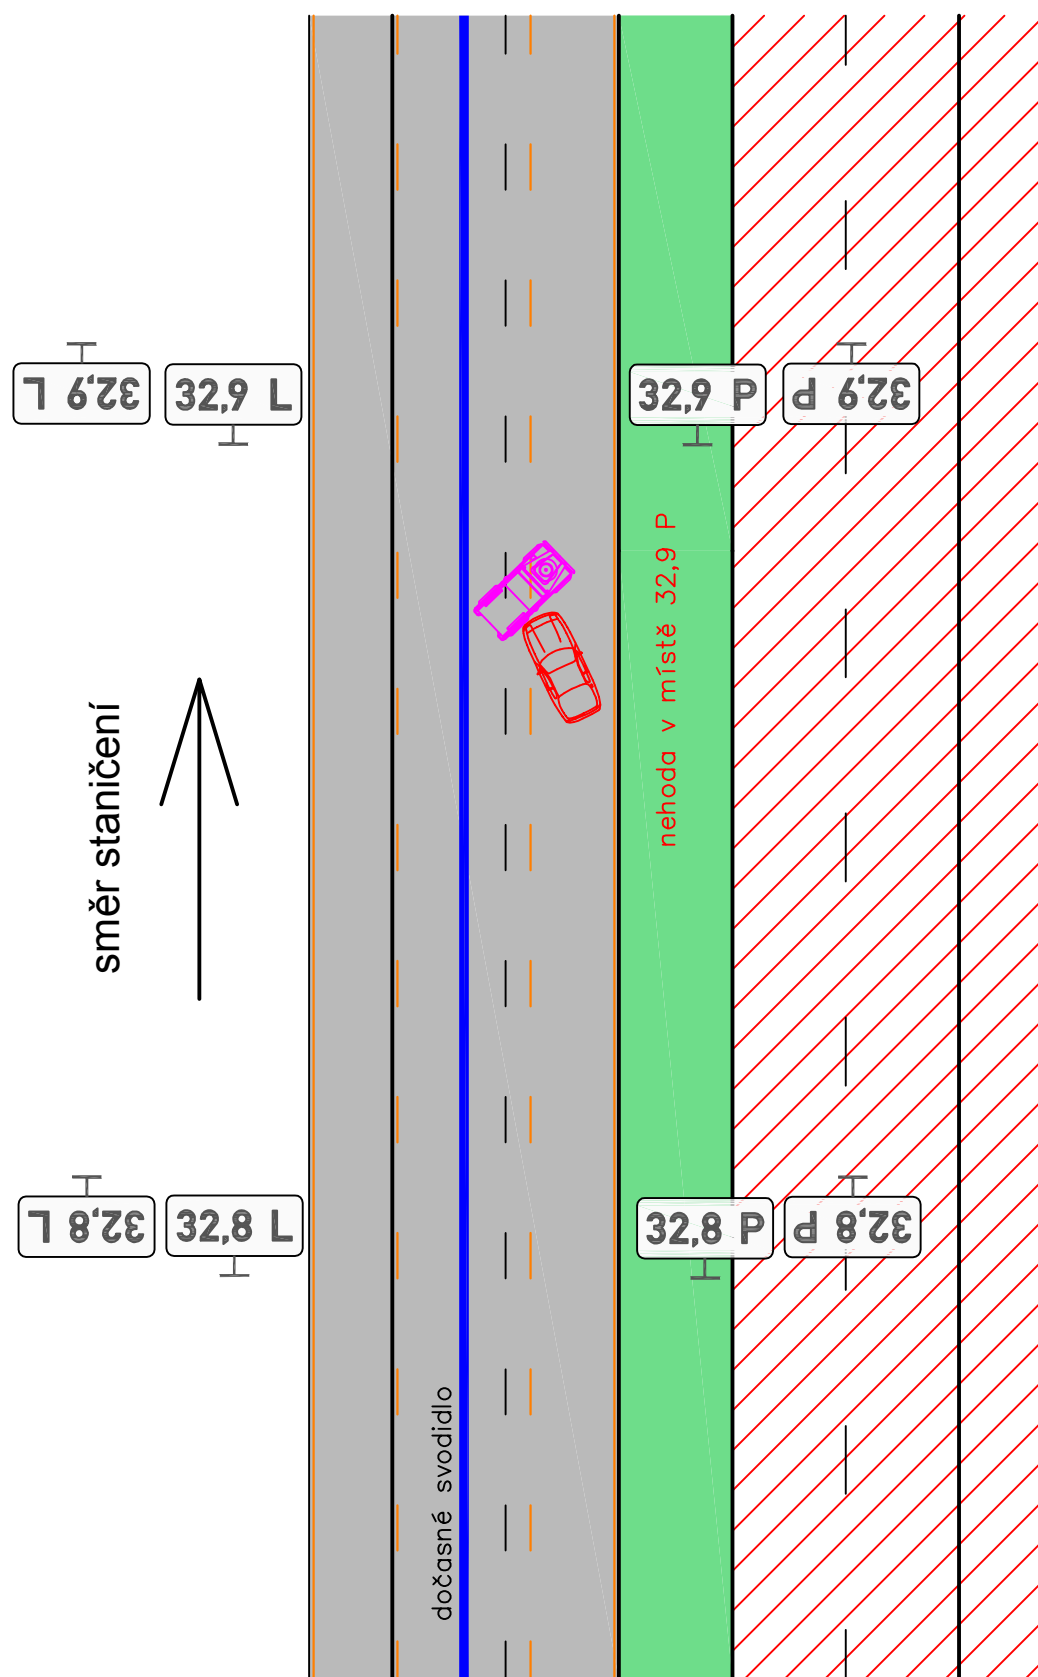

0 1 2 3 4 5 6 7 8 9 , L P

vzor písma

## Hektometrovníky v uzavírkách

V uzavírkách s oddělením protisměrných jízdních pruhů dočasnými svodidly je při dopravních nehodách ztížen zásah jednotek IZS. Pro přesnější určení místa nehod a možného příjezdu a tím zkrácení dojezdových časů IZS se v těchto uzavírkách osazují hektometrovníky.

Na hektometrovnících se udává liniové provozní staničení komunikace. Číslo je doplněno písmenem P nebo L, které udává směr jízdy ve vztahu k rostoucímu staničení (vpravo, vlevo; obdobně jako označení strany směrově rozdělené komunikace).


Vzhledem ke krátkodobému užití nemají tabulky dvojitý ohyb okraje. Jsou z hliníkového nebo pozinkovaného rovného plechu a rohy jsou zaobleny poloměrem 25 mm. Tabulky se upevňují na sloupek dolní hranou do výšky 1,4 m nad vozovku. Sloupek může být dřevěný nebo z ocelové trubky do průměru 60 mm a může být pouze zaražený do země. Pro připevnění tabulky ke sloupku slouží otvory skrz štít a činnou plochu, musí však být umístěny mimo písmo.

Výška tabulky je 200 mm. Šířka tabulky je 350, 450 nebo 500 mm pro staničení jednotek, desítek nebo stovek kilometrů. Písmo se použije střední dle VL 6.1, výška písma jednotně 100 mm. Výška písma za desetinnou čárkou se nezmenšuje. Celý text se centruje na svislou osu značky.

Podkladová folie je bílá, třída retroreflexe 1 podle ČSN EN 12 899-1. Písmo je černé, neretroreflexní, může být provedeno soulepem. Tabulka nemá černé orámování.

Tabulky se umísťují vpravo i vlevo od pojížděné poloviny komunikace. Na jednom sloupku jsou dvě tabulky se stejným obsahem zády k sobě. Na jedné straně komunikace jsou tabulky s údajem P, na druhé straně komunikace jsou tabulky s údajem L – viz obrázek.

Po skončení uzavírky se hektometrovníky odstraní.

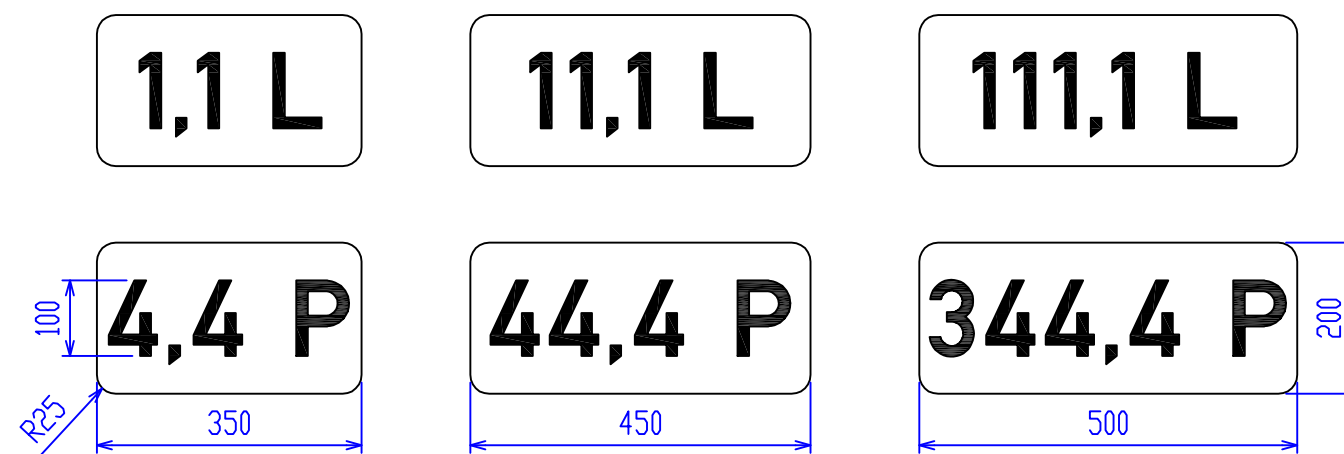

KRESLIL	Michal Prášil		
KONTROLOVAL	Michal Prášil		
SCHVÁLIL	Ing. Jan Hoření		
VÝKRESY OPAKOVANÝCH ŘEŠENÍ			
ŘEDITELSTVÍ SILNIC A DÁLNIC ČR NA PANKRÁCI 56, 145 05 PRAHA 4			
NÁZEV CELKU			DATUM
Vzory značení			28. 2. 2014
NÁZEV VÝKRESU			FORMÁT
Hektometrovníky v uzavírkách			2 x A4
			MĚŘÍTKO
			DOPLŇUJE
			DOPLNĚN
			NAHRAZEN
			Č. VÝKRESU
			R 86